



AURI
HOME



AURI
HOME


„Модерен дом исполнет
со светлина, удобност
и префинет животен стил,
создаден во самото срце
на Македонска Каменица“


ИНВЕСТИТОР:

„КОЛЕ-ТРАНС ИНЖИНИРИНГ“ ДОО

Ул. Белградска бр.9 Штип

koletrans@gmail.com

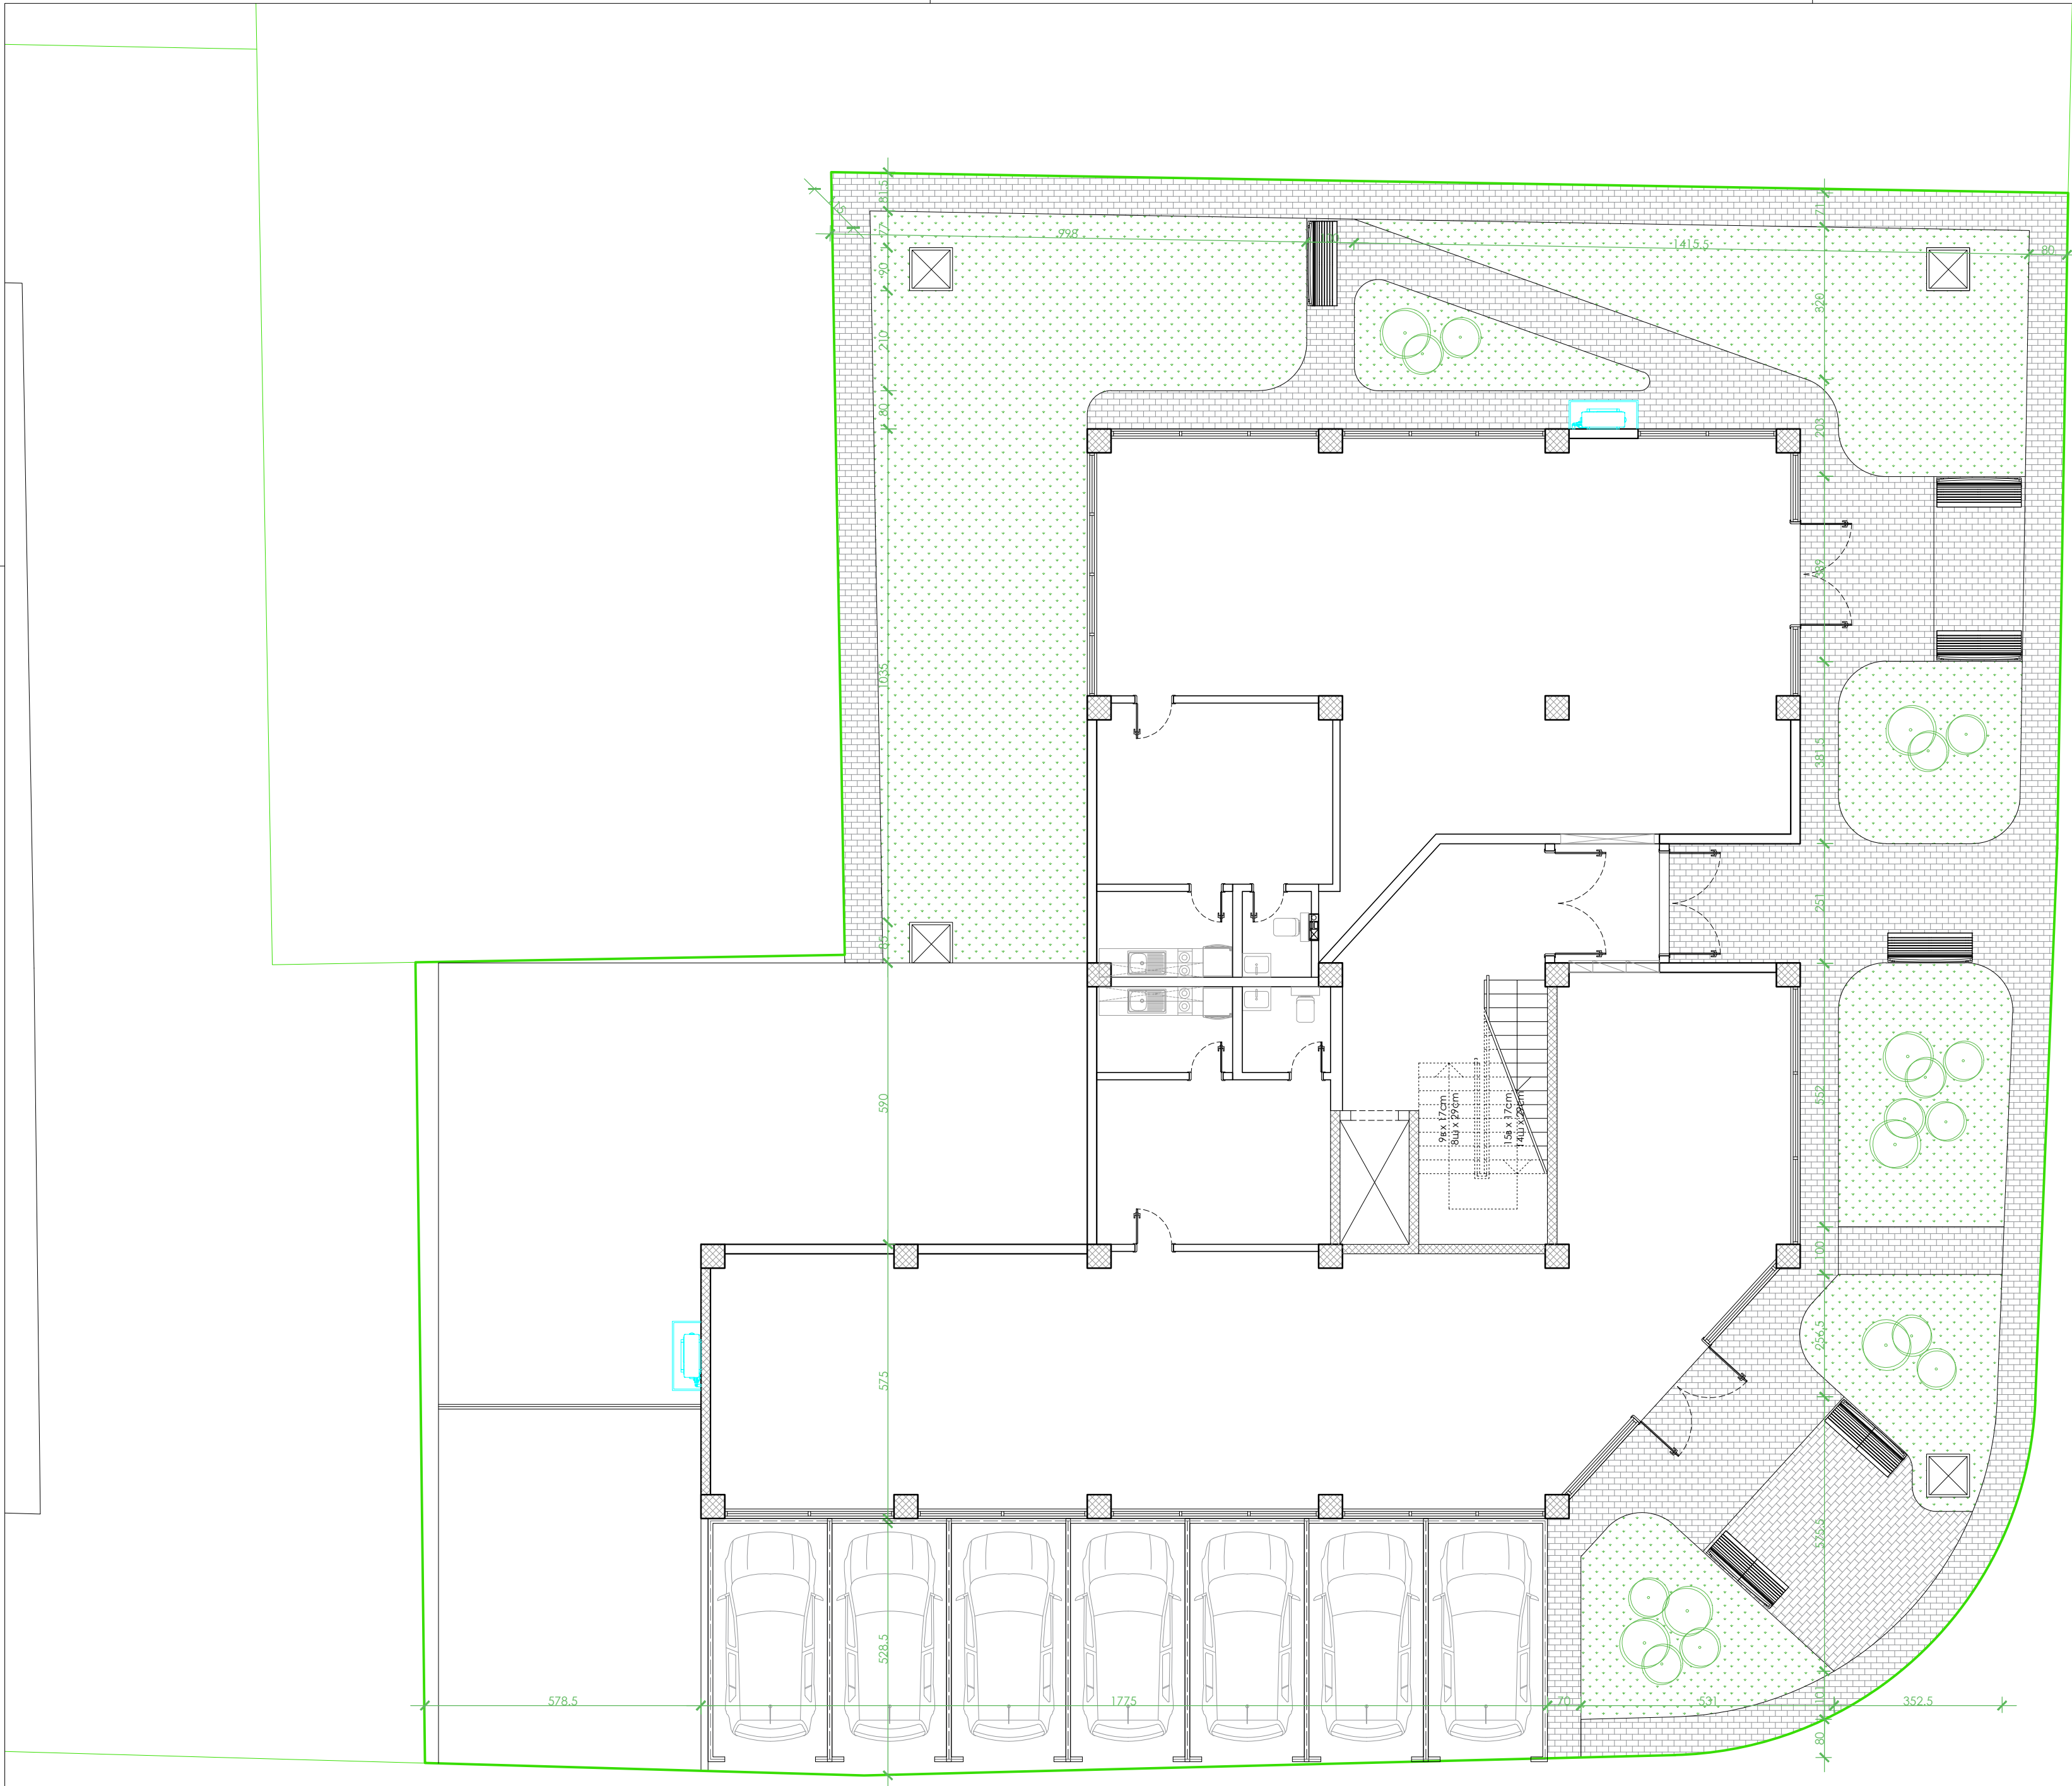

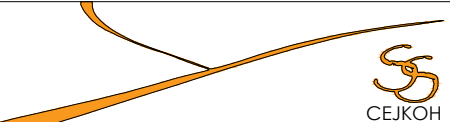

СЕЈОН

ОСНОВЕН ПРОЕКТ

ИЗВЕШТАЈ БР. 43-80/25

ОБЈЕКТ:
Големи трговски единици - Б2, на ул. Руенска, КП бр. 4255/11, КО Каменица, ДЛ: бр. 19, ПП 2.18, општина Македонска Каменица

ПРОЕКТИРА:
СЕЈОН ДООЕЛ ШТИП
Друштво за градежништво, консалтинг и услуги
СЕЈОН ДООЕЛ
2000 Штип, Македонија

ГЛАВЕН ПРОЕКТАНТ:
м-р, инж. арх. Марија Портарска, овл. бр. 1.2840



МАРИЈА ПОРТАРСКА
м-р.инж.арх.
АРХИТЕКТУРА
Б.1. ИЗРАБОТКА
НА ПРОЈЕКТНА
ДОКУМЕНТАЦИЈА 2840

ОБЛАСТЕНИ ПРОЕКТАНТИ / СОРАБОТНИЦИ:

УПРАВИТЕЛ:
дипл. град. инж. Гоце Југов

РЕВИДИРА:
Друштво за градежништво, производство, трговија и услуги "МПМ" Марјан ДООЕЛ, 1300 Куманово, Македонија

ГЛАВЕН РЕВИДЕНТ:
дипл. инж. арх. Роза Стојанова, бр. на овл. 1.1191

ОБЛАСТЕНИ РЕВИДЕНТИ / СОРАБОТНИЦИ:

УПРАВИТЕЛ:
дипл. град. инж. Наташа Тасевска

ОБЈЕКТ:
Големи трговски единици - Б2, на ул. Руенска, КП бр. 4255/11, КО Каменица, ДЛ: бр. 19, ПП 2.18, М. Каменица


ИНВЕСТИТОР:
Коле - Транс Инженеринг, ул. Белградска бр. 9, општина Штип

ЦРТЕЖ:
Основа на приземје со партерно уредување

РАЗМЕР:
M = 1:100

ДИМЕНЗИИ:
594mm/420mm (A2)

ЛИСТ БРОЈ:
3

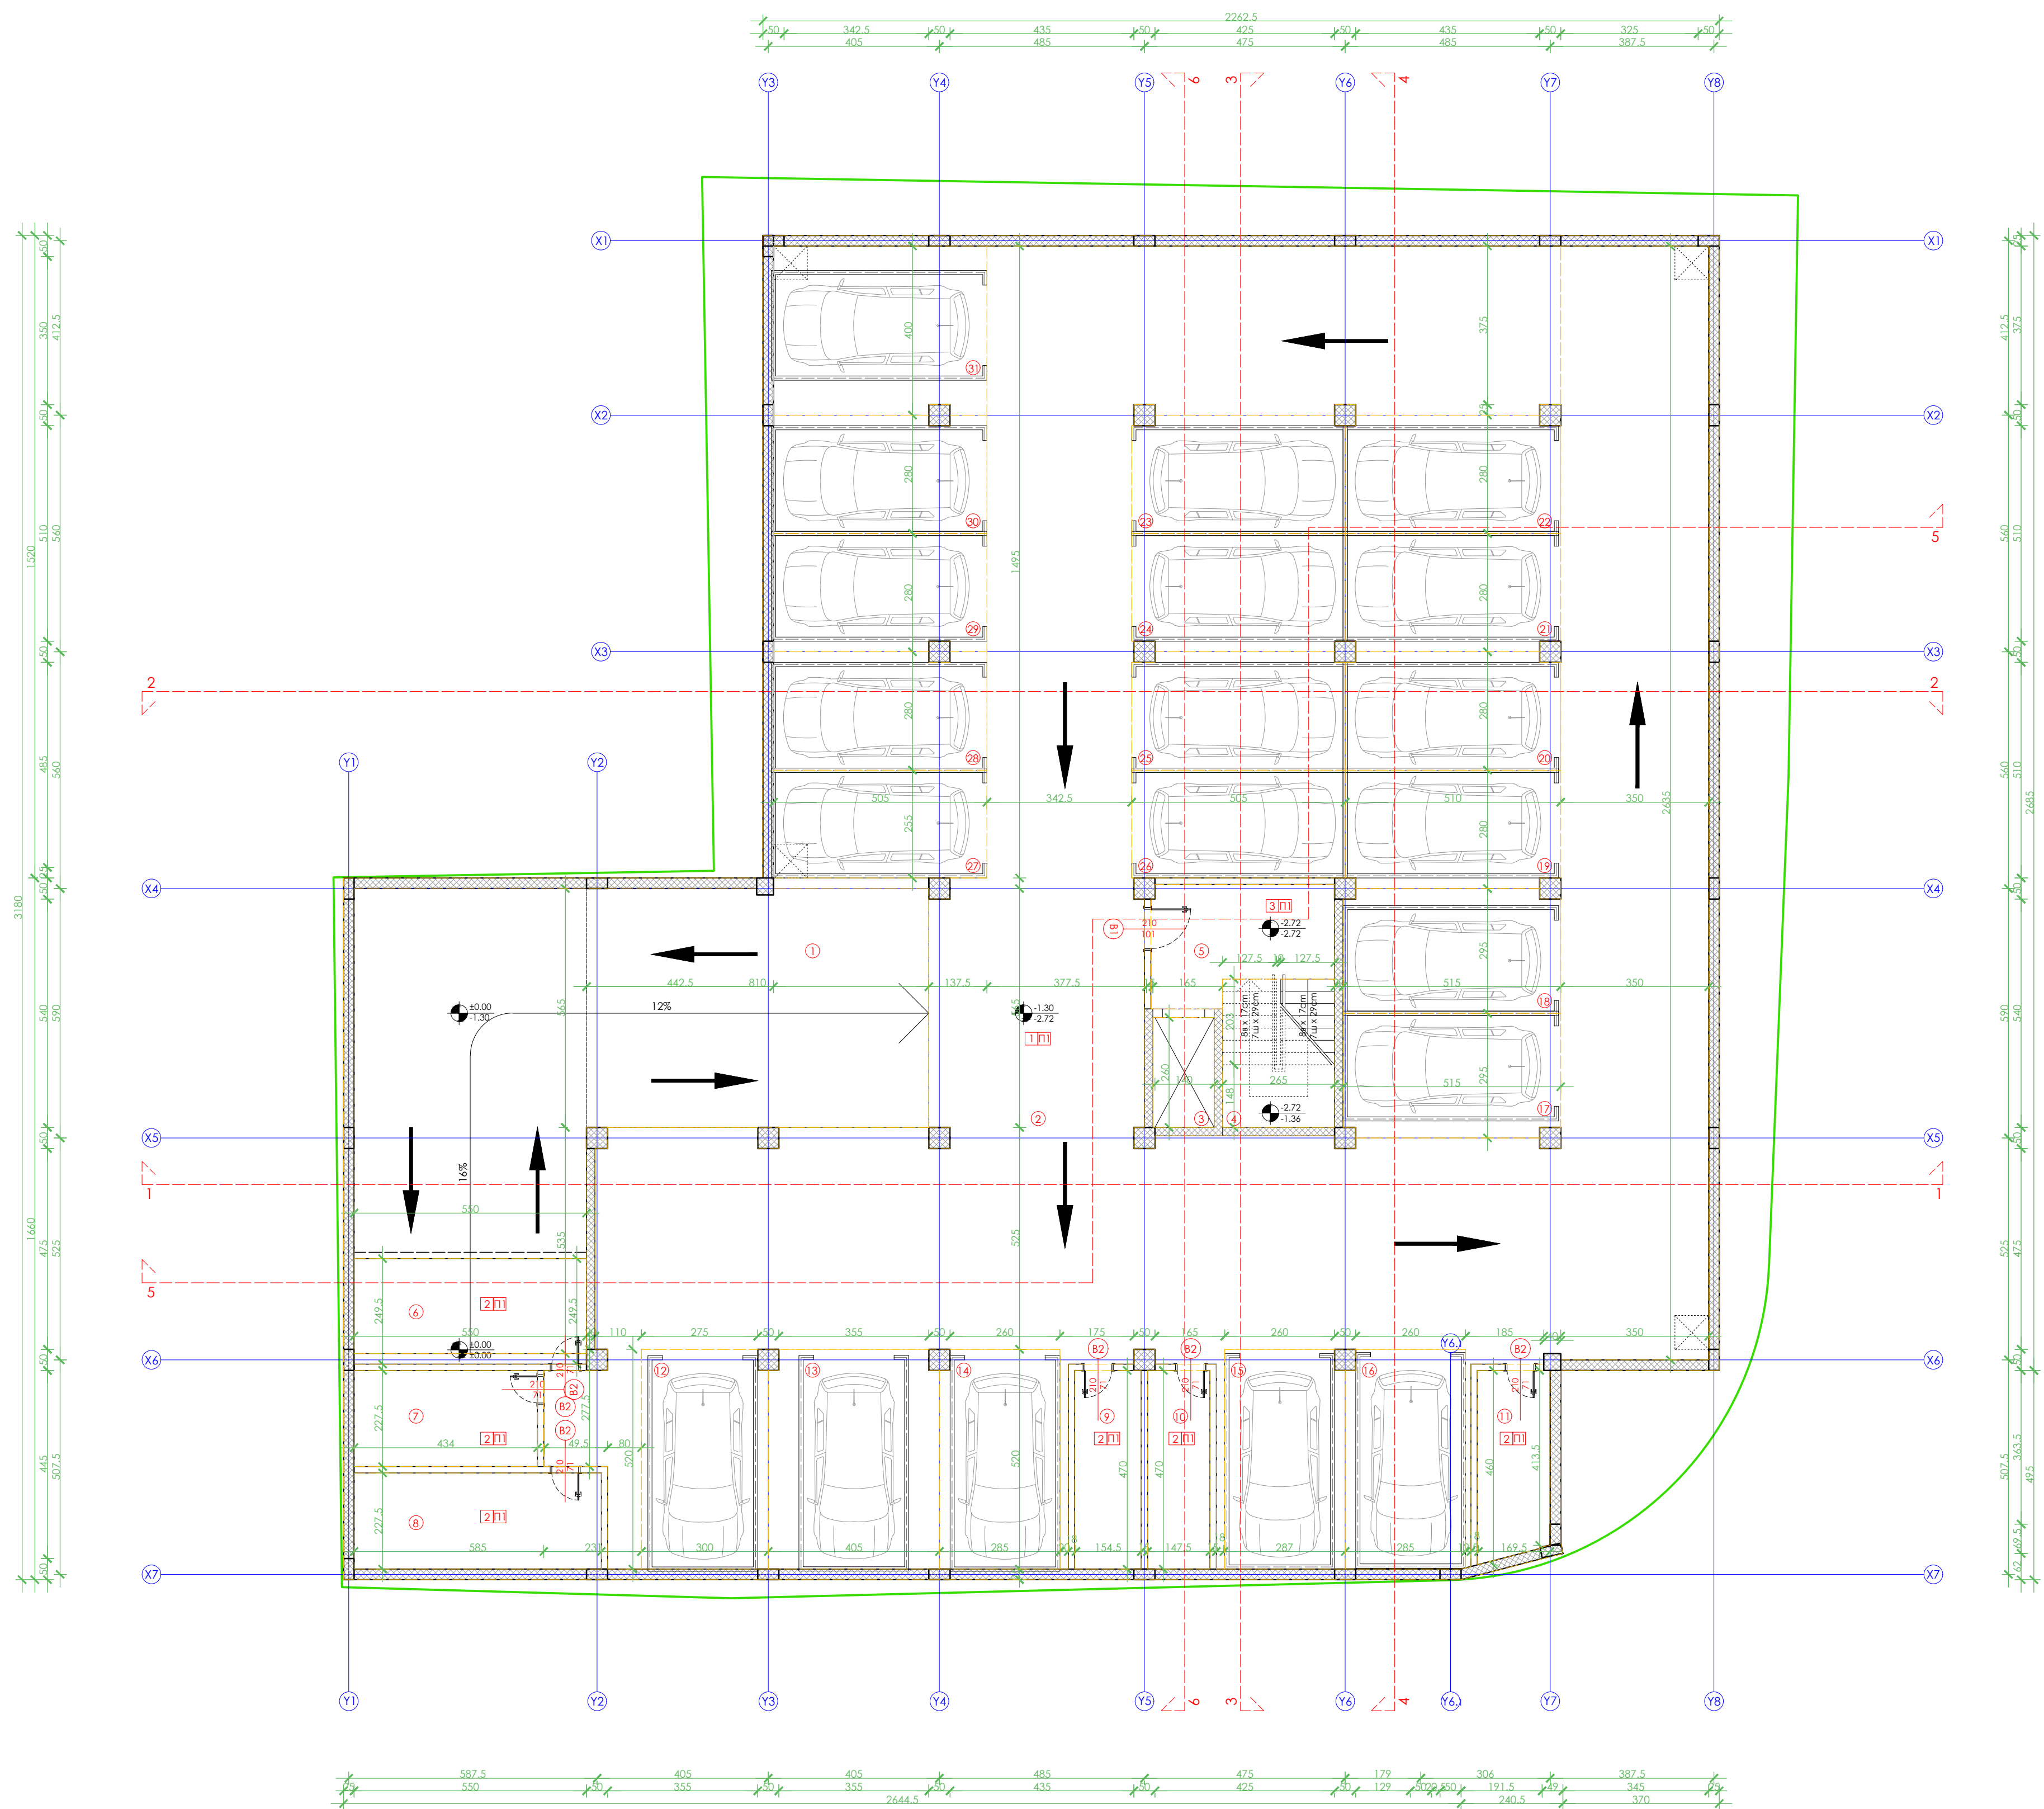

Заведничка површина				
р.бр.	просторија	под.	платфон	површ. / м²
1	рампа	бетон	полнколар	106.21
4	склади	бетон	полнколар	342.05
2	комуникација	бетон	полнколар	448.23
ВКУПНА НЕТО ПОВРШИНА				

Ходник со скали				
р.бр.	просторија	под.	платфон	површ. / м²
3	материјалско складиште	бетон	полнколар	3.77
4	склади	бетон	полнколар	9.30
5	заведнички ходник	бетон	полнколар	10.92
ВКУПНА НЕТО ПОВРШИНА				

Подрумски простории				
р.бр.	просторија	под.	платфон	површ. / м²
6	подрум 1	бетон	полнколар	13.72
7	подрум 2	бетон	полнколар	9.87
8	подрум 3	бетон	полнколар	13.31
9	подрум 4	бетон	полнколар	7.40
10	подрум 5	бетон	полнколар	6.93
11	подрум 6	бетон	полнколар	7.54
ВКУПНА НЕТО ПОВРШИНА				

Паркинг места				
р.бр.	просторија	под.	платфон	површ. / м²
12	паркинг место 1	бетон	полнколар	15.47
13	паркинг место 2	бетон	полнколар	20.81
14	паркинг место 3	бетон	полнколар	14.69
15	паркинг место 4	бетон	полнколар	14.70
16	паркинг место 5	бетон	полнколар	14.69
17	паркинг место 6	бетон	полнколар	14.99
18	паркинг место 7	бетон	полнколар	14.99
19	паркинг место 8	бетон	полнколар	14.09
20	паркинг место 9	бетон	полнколар	14.09
21	паркинг место 10	бетон	полнколар	14.09
22	паркинг место 11	бетон	полнколар	14.09
23	паркинг место 12	бетон	полнколар	13.94
24	паркинг место 13	бетон	полнколар	13.94
25	паркинг место 14	бетон	полнколар	13.94
26	паркинг место 15	бетон	полнколар	12.88
27	паркинг место 16	бетон	полнколар	12.88
28	паркинг место 17	бетон	полнколар	14.02
29	паркинг место 18	бетон	полнколар	14.02
30	паркинг место 19	бетон	полнколар	14.02
31	паркинг место 20	бетон	полнколар	20.07
ВКУПНА НЕТО ПОВРШИНА				

ВКУПНО				
р.бр.	просторија	под.	платфон	површ. / м²
ВКУПНА НЕТО ПОВРШИНА				631.12
ВКУПНА БРУТО ПОВРШИНА				864.56



ОБЈЕКТ: Основни проектски единици - Е2 на ул. Руенска, КП бр. 4255/11, КО Каменца, ДЛ бр. 19, ПП 2.18, општина Македонска Каменица

ПРОЕКТИРА: СЕЈОН ДООЕЛ ШТИП
Друштво за градежништво, консалтинг и услуги
СЕЈОН ДООЕЛ
2000 ШТИП, Македонија

ГЛАВЕН ПРОЕКТАНТ: м-р. инж. арх. Марија Портарска, св. бр. 1.2840
МАРИЈА ПОРТАРСКА
м-р. инж. арх.
АРХИТЕКТУРА
Б.1. ИЗРАБОТКА НА ПРОЕКТАТА ДОКУМЕНТАЦИЈА 2840

ОБЛАСТНИ ПРОЕКТАНТИ / СОРАБОТНИЦИ:

УПРАВИТЕЛ: д-р. град. инж. Гоце Југов

РЕВИДИРА: Друштво за градежништво, производство, трговија и услуги "МПМ" Маријан ДООЕЛ, 1300 Куманово, Македонија

ГЛАВЕН РЕВИДИРА: д-р. инж. арх. Роза Стојанова, бр. на св. 1.1191

ОБЛАСТНИ РЕВИДИРАТИ / СОРАБОТНИЦИ:


УПРАВИТЕЛ: д-р. град. инж. Наташа Тосевска

ОБЈЕКТ: Основни проектски единици - Е2 на ул. Руенска, КП бр. 4255/11, КО Каменца, ДЛ бр. 19, ПП 2.18, М. Каменца

ИНВЕСТИТОР: Коле - Транс Инженеринг, ул. Белиградска бр. 9, општина ШТИП

ЦРТЕЖ: Основна на подрум, ката -2.72
РАЗМЕР: М = 1:100

ДИМЕНЗИИ: 841mm/394mm (A1)
ЛИСТ БРОЈ: 5

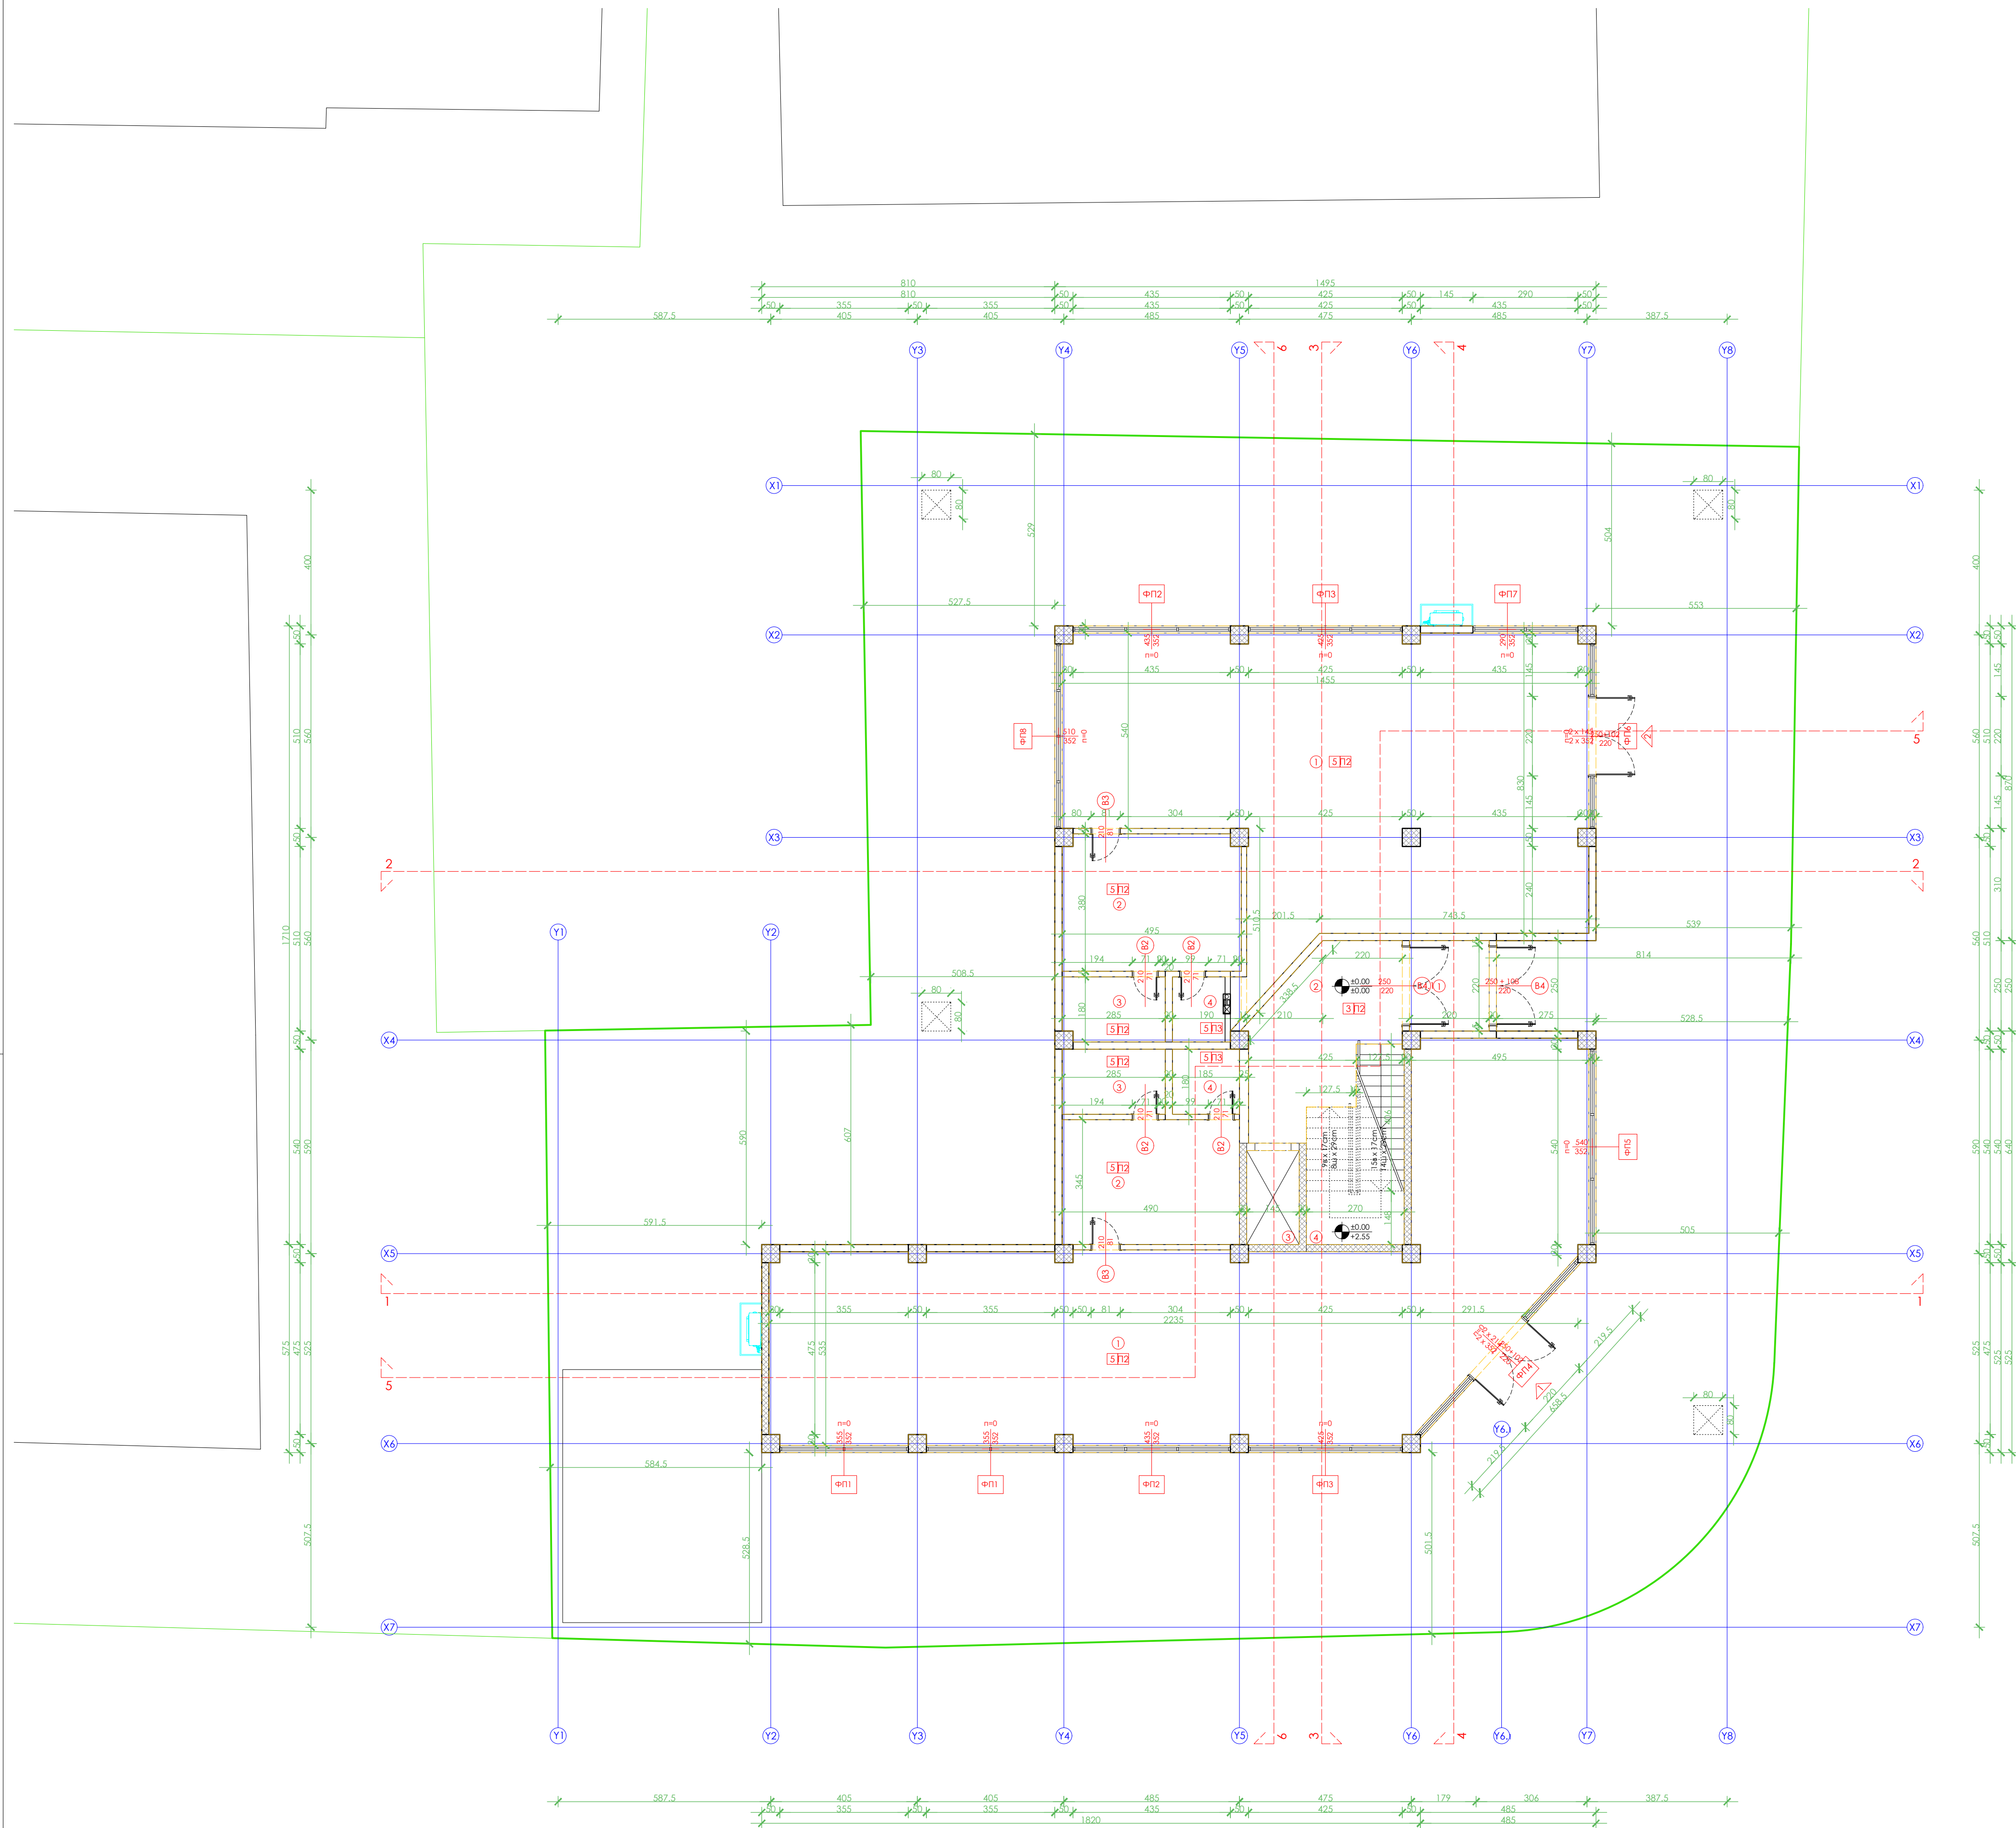


Деловен простор 1				
р.бр.	просторија	под	пласфон	површ. / м²
1	деловен простор	плочки	полнколар	134.57
2	остова	плочки	полнколар	16.90
3	кујна за работени	плочки	полнколар	5.13
4	тоалет	плочки	полнколар	3.33
ВКУПНА НЕТО ПОВРШИНА				159.93

Деловен простор 2				
р.бр.	просторија	под	пласфон	површ. / м²
1	деловен простор	плочки	полнколар	107.54
2	остова	плочки	полнколар	18.60
3	кујна за работени	плочки	полнколар	5.04
4	тоалет	плочки	полнколар	3.28
ВКУПНА НЕТО ПОВРШИНА				134.46

Ходник со скали				
р.бр.	просторија	под	пласфон	површ. / м²
1	ветробран	плочки	полнколар	5.50
2	зиданчки ходник	плочки	полнколар	16.65
3	лифтско бидро	плочки	полнколар	3.77
4	скали	плочки	полнколар	12.56
ВКУПНА НЕТО ПОВРШИНА				38.48

ВКУПНО				
р.бр.	просторија	под	пласфон	површ. / м²
ВКУПНА НЕТО ПОВРШИНА				333.01
ВКУПНА БРУТО ПОВРШИНА				366.65

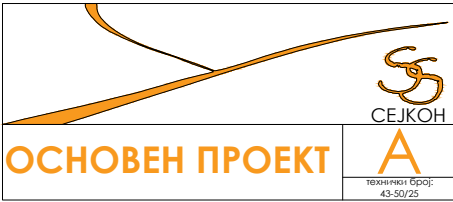

ОБЈЕКТ:
Големи трговски вилици - Е2, на ул. Руенска, КП бр. 4255/11, КО Каменица, ДЛ бр. 19, ПП 2.18, општина Македонска Каменица

ПРОЕКТИРА:
СЕЈОН ДООЕЛ ШТИП
Друштво за градежништво, консалтинг и услуги
СЕЈОН ДООЕЛ
2000 ШТИП, Македонија

ГЛАВЕН ПРОЕКТАНТ:
инж. инж. арх. Марија Портарска, св. бр. 1.2840
МАРИЈА ПОРТАРСКА
м-р. инж. арх.
АРХИТЕКТУРА
Б.1. ИЗРАБОТКА НА ПРОЕКТИВНА ДОКУМЕНТАЦИЈА **2840**

ОБЛАСТНИ ПРОЕКТАНИ / СОРАБОТНИЦИ:

УПРАВИТЕЛ:
д-р. град. инж. Гоце Југов

РЕВИДИРА:
Друштво за градежништво, производство, трговија и услуги "МПМ" Маријан ДООЕЛ, 1300 Куманово, Македонија

ГЛАВЕН РЕВИДИНТ:
д-р. инж. арх. Роза Стојанова, бр. на св. 1.1191

ОБЛАСТНИ РЕВИДИНТ / СОРАБОТНИЦИ:


УПРАВИТЕЛ:
д-р. град. инж. Наташа Тосевска

ОБЈЕКТ:
Големи трговски вилици - Е2, на ул. Руенска, КП бр. 4255/11, КО Каменица, ДЛ бр. 19, ПП 2.18, М. Каменица

ИНВЕСТИТОР:
Ком - Транс Инженеринг, ул. Белиградска бр. 9, општина ШТИП

ЦРТЕЖ:
Основа на приземје, ката ±0.00

РАЗМЕР:
М = 1:100
ДИМЕНЗИИ:
841mm/594mm (A1)
ЛИСТ БРОЈ:
7

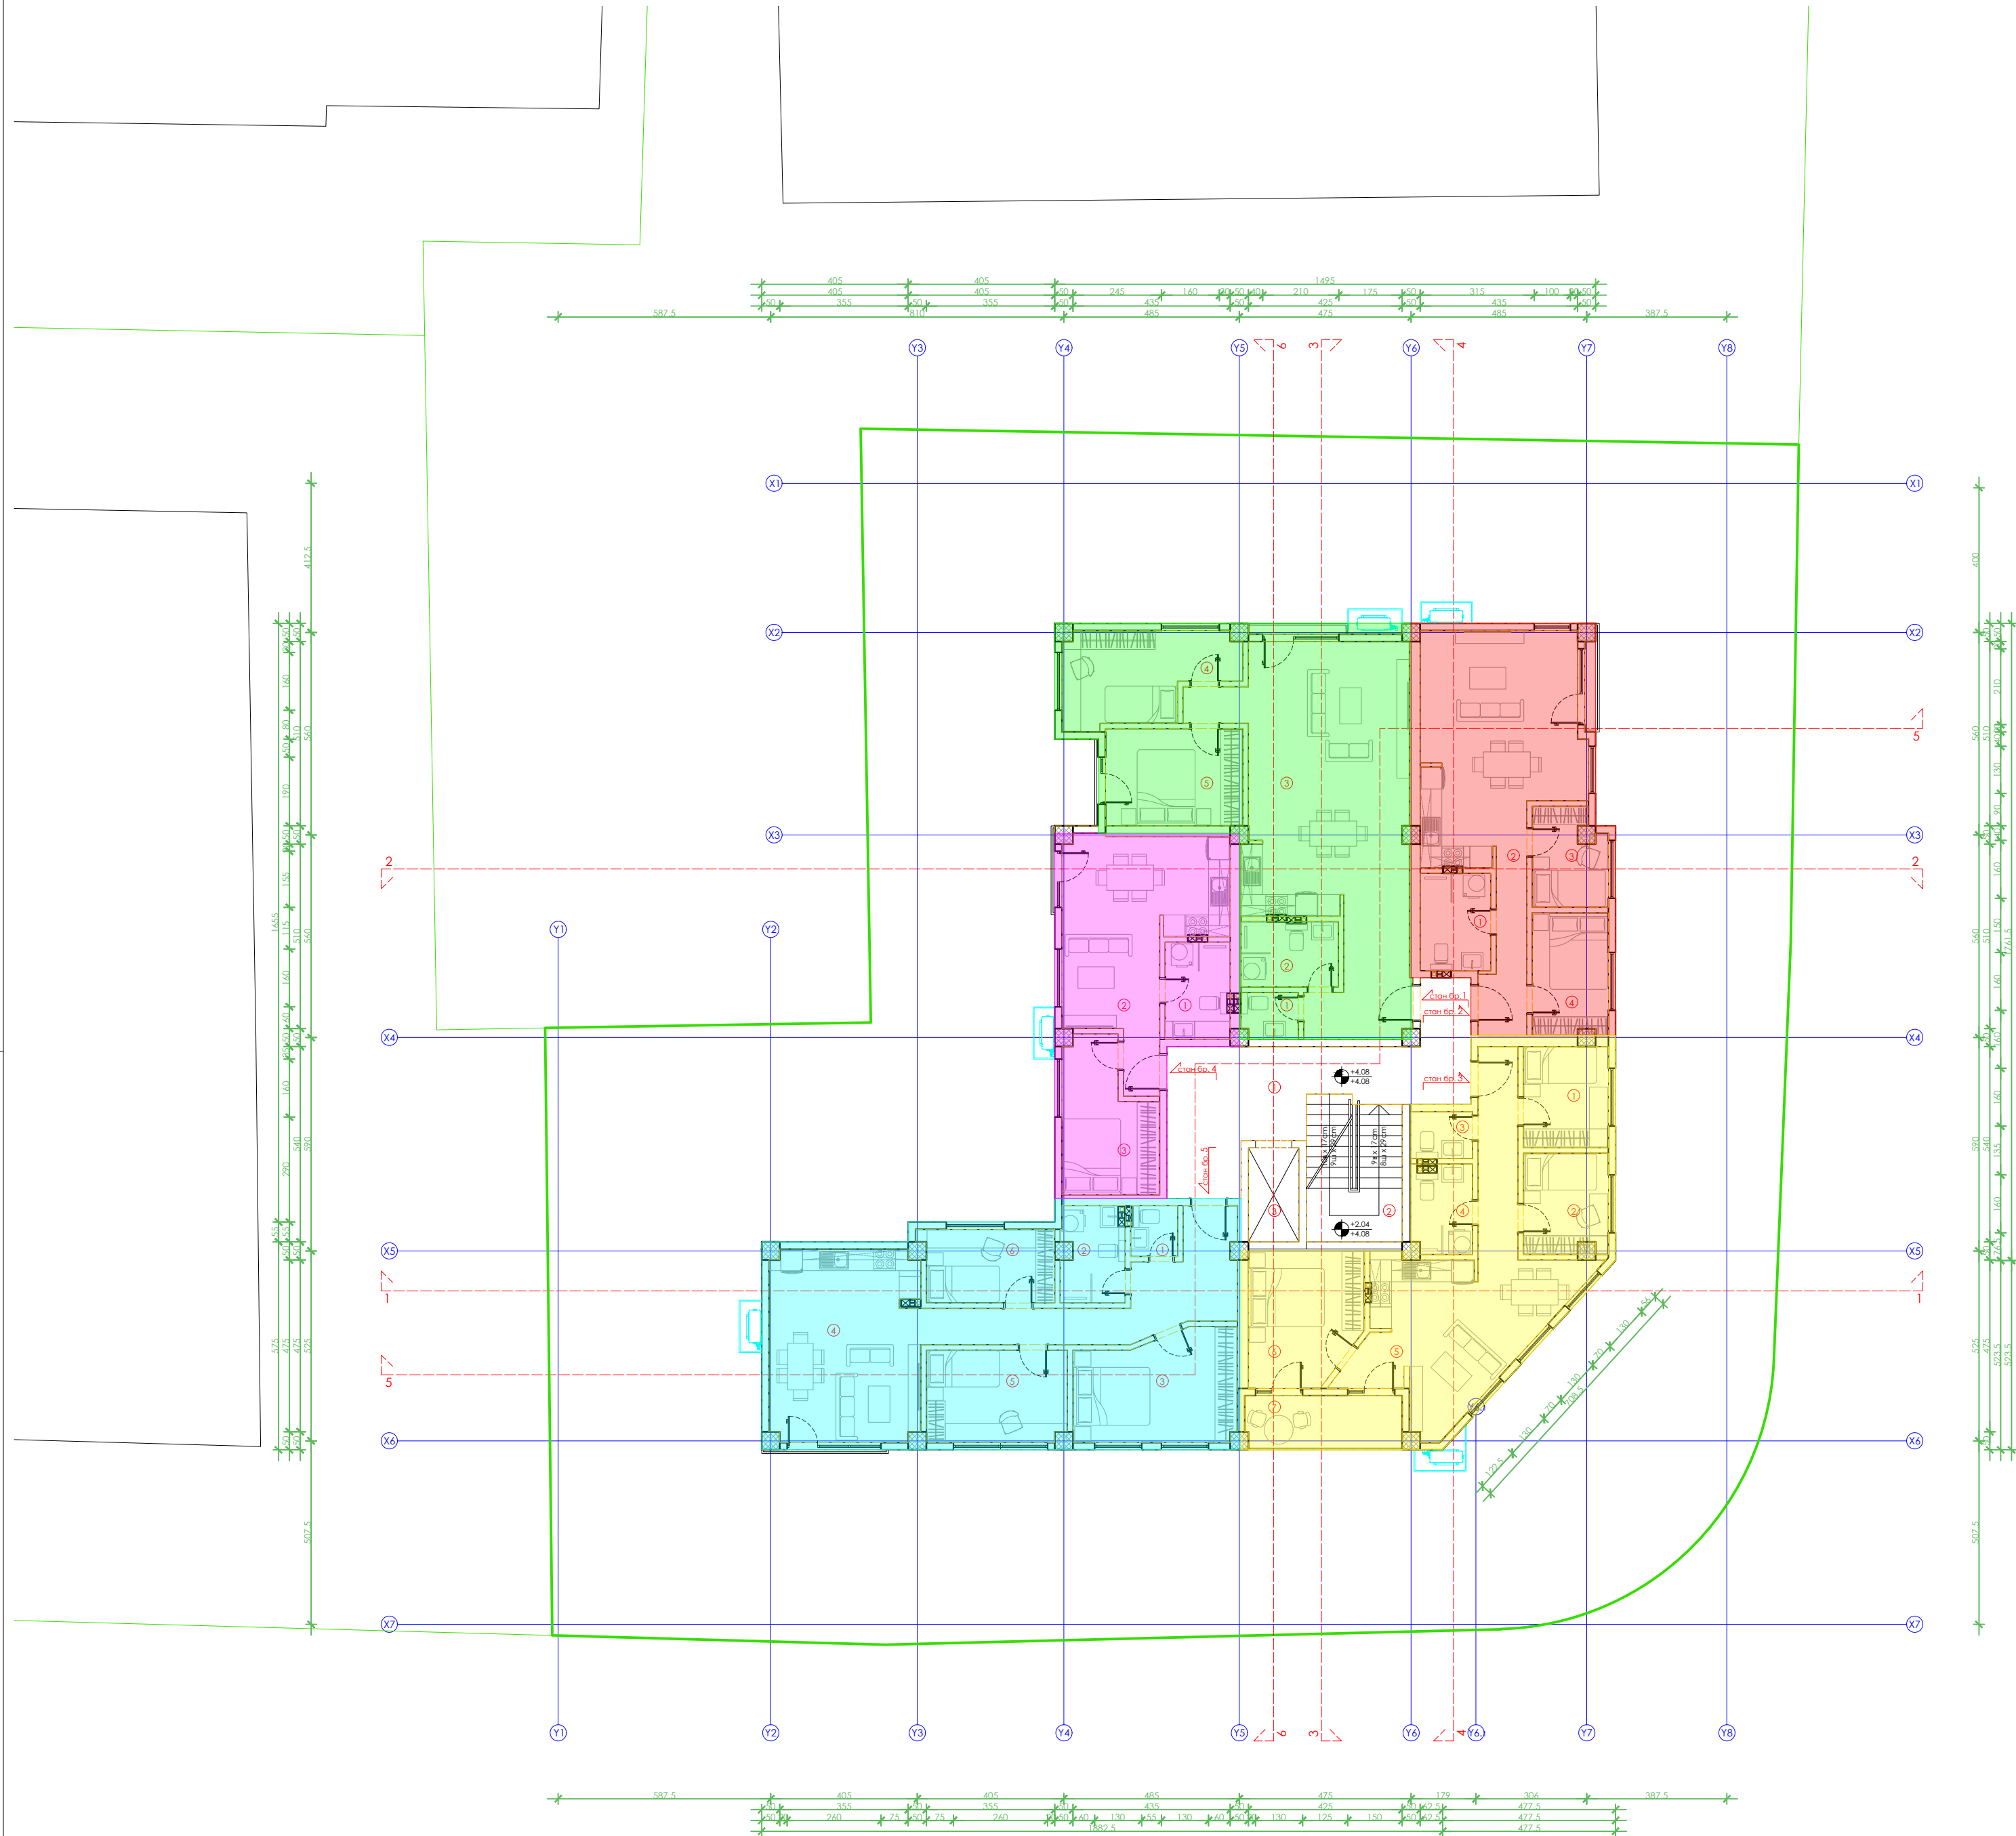

Стан број 1				
р.бр.	просторија	под	плафон	површ. / м²
1	гостински тоалет	плочки	полнколар	99
2	тозалет	плочки	полнколар	4.84
3	салон	админат	полнколар	43.53
4	детска соба	админат	полнколар	10.76
5	родителска соба	админат	полнколар	10.22
ВКУПНА НЕТО ПОВРШИНА				71.34

Стан број 2				
р.бр.	просторија	под	плафон	површ. / м²
1	тозалет	плочки	полнколар	5.25
2	салон	админат	полнколар	31.12
3	детска соба	админат	полнколар	5.26
4	родителска соба	админат	полнколар	7.04
ВКУПНА НЕТО ПОВРШИНА				48.66

Стан број 3				
р.бр.	просторија	под	плафон	површ. / м²
1	детска соба 1	админат	полнколар	6.88
2	детска соба 2	админат	полнколар	6.41
3	гостински тоалет	админат	полнколар	2.21
4	тозалет	плочки	полнколар	4.16
5	салон	админат	полнколар	27.07
6	родителска соба	админат	полнколар	11.20
7	тераса	плочки	полнколар	6.47
ВКУПНА НЕТО ПОВРШИНА				64.10

Стан број 4				
р.бр.	просторија	под	плафон	површ. / м²
1	тозалет	плочки	полнколар	4.84
2	салон	админат	полнколар	21.53
3	родителска соба	админат	полнколар	9.76
ВКУПНА НЕТО ПОВРШИНА				36.13

Стан број 5				
р.бр.	просторија	под	плафон	површ. / м²
1	гостински тоалет	плочки	полнколар	6.2
2	тозалет	плочки	полнколар	4.63
3	родителска соба	админат	полнколар	12.97
4	салон	админат	полнколар	35.31
5	детска соба 1	админат	полнколар	9.88
6	детска соба 2	админат	полнколар	7.35
ВКУПНА НЕТО ПОВРШИНА				71.96

ХОДНИК СО СКОМИ				
р.бр.	просторија	под	плафон	површ. / м²
1	збринетички ходник	плочки	полнколар	22.86
2	лифтовско јаздо	плочки	полнколар	3.64
3	скопи	плочки	полнколар	10.44
ВКУПНА НЕТО ПОВРШИНА				36.94

ВКУПНО				
р.бр.	просторија	под	плафон	површ. / м²
ВКУПНА НЕТО ПОВРШИНА				325.13
ВКУПНА БРУТО ПОВРШИНА				382.47



ОБЈЕКТ:
Топлини трговски единици - 62, на ул. Руенска, КП бр. 4255/11, КО Каменца, ДЛ: бр. 19, 2, 18, општина Македонска Каменица

ПРОЕКТИРА:
СЕЈСОН ДООЕЛ ШТИП
Друштво за градежништво, консалтинг и услуги
СЕЈСОН ДООЕЛ
2000 ШТИП, Македонија

ГЛАВЕН ПРОЕКТАНТ:
инж. инж. арх. Марија Портарска, ова. бр. 1, 2840

ОБЛАСТЕНИ ПРОЕКТАНТИ / СОРАБОТНИЦИ:

УПРАВИТЕЛ:
инж. град. инж. Гоце Југов

РЕВИЗИРА:
Друштво за градежништво, проиваодство, трговија и услуги "МПИ" Марија ДООЕЛ,
1300 Куманово, Македонија

ГЛАВЕН РЕВИЗАНТ:
инж. инж. арх. Рада Стојанова, бр. на ова. 1, 1191

ОБЛАСТЕНИ РЕВИЗАНТИ / СОРАБОТНИЦИ:

УПРАВИТЕЛ:
инж. град. инж. Марија Поповска

ОБЈЕКТ:
Топлини трговски единици - 62, на ул. Руенска, КП бр. 4255/11, КО Каменца, ДЛ: бр. 19, 2, 18, о. М. Каменца


ИНВЕСТИТОР:
Ком - Транс Инженеринг, ул. Бевградска бр. 9,
општина ШТИП

ОПШЕ:
Основа на прв кат, ката +4.08

ДИМЕНЗИИ:
841mm/594mm (A1)

МАСШТАБ:
М = 1:100

ЛИСТ БРОЈ:
6

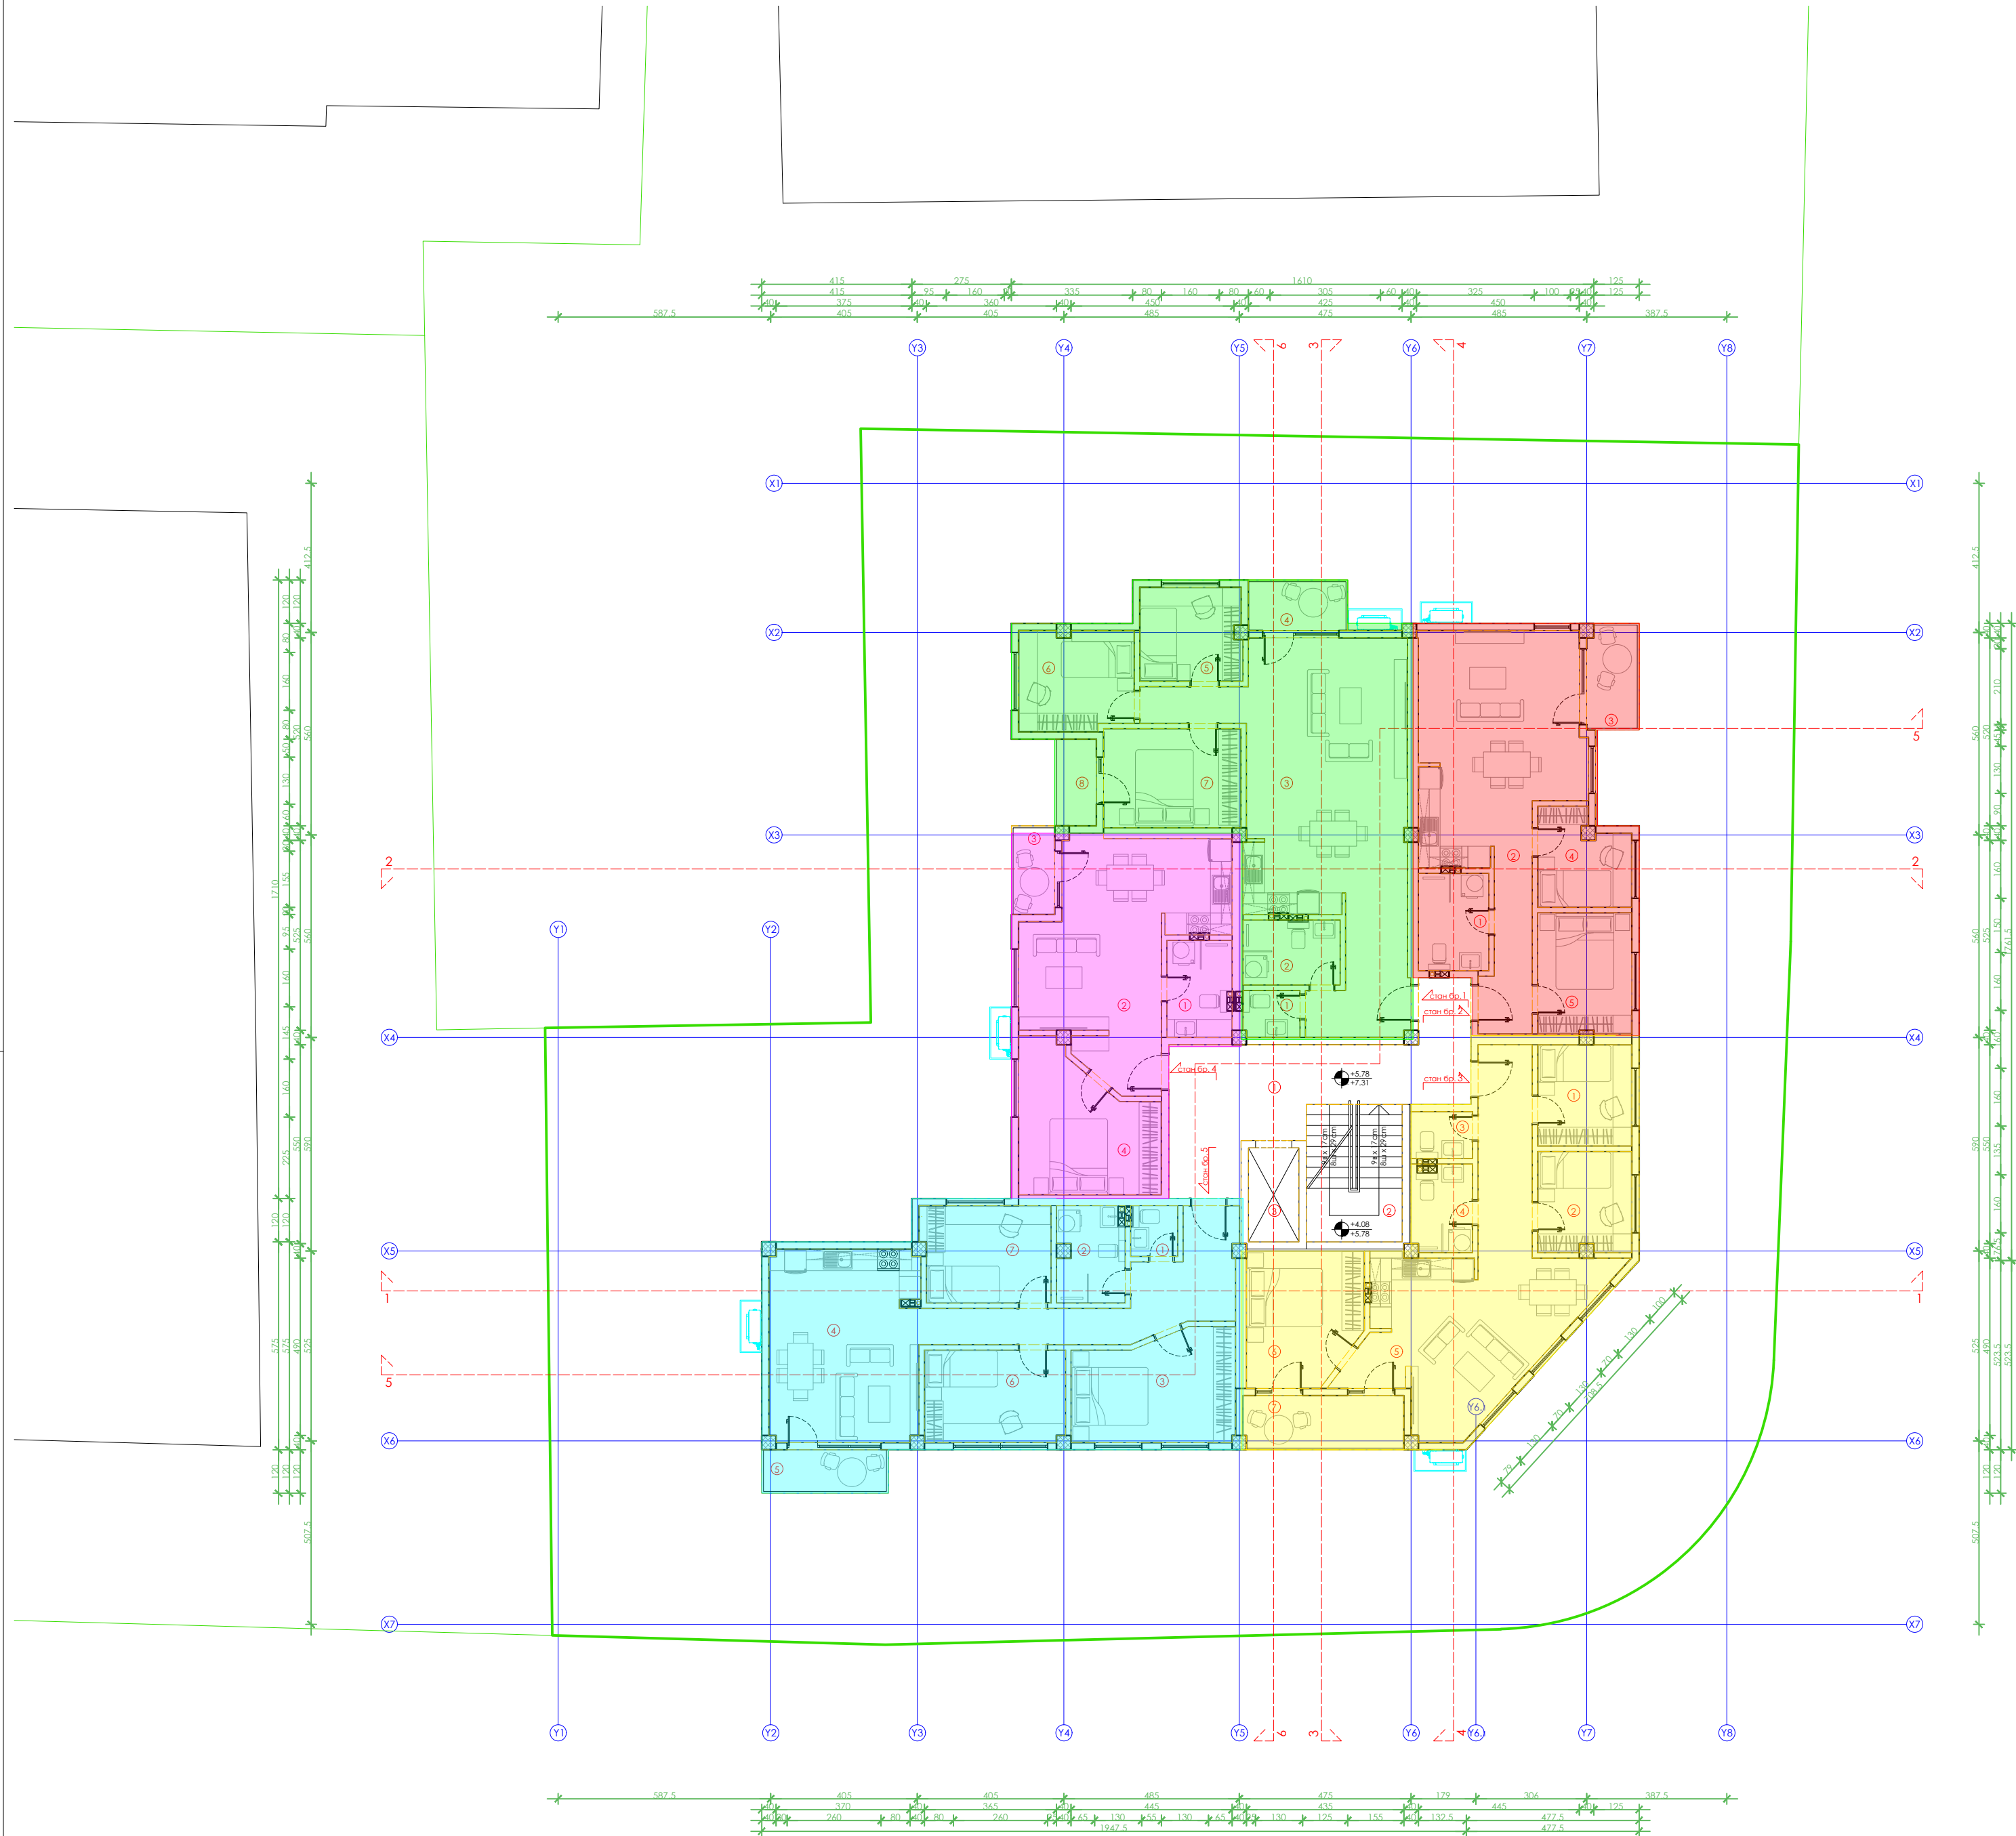

Стан бр. 1				
р.бр.	просторија	под.	плафон	површ. / м²
1	гостински тоалет	плочки	поинкалоор	2.03
2	тоалет	плочки	поинкалоор	4.84
3	сапон	админат	поинкалоор	44.39
4	тераса	плочки	поинкалоор	3.85
5	детска соба 1	админат	поинкалоор	7.26
6	детска соба 2	админат	поинкалоор	9.64
7	родителска соба	админат	поинкалоор	10.41
8	тераса	плочки	поинкалоор	2.76
ВКУПНА НЕТО ПОВРШИНА				84.18

Стан бр. 2				
р.бр.	просторија	под.	плафон	површ. / м²
1	тоалет	плочки	поинкалоор	3.25
2	сапон	админат	поинкалоор	32.64
3	тераса	плочки	поинкалоор	4.20
4	детска соба	админат	поинкалоор	6.26
5	родителска соба	админат	поинкалоор	6.67
ВКУПНА НЕТО ПОВРШИНА				57.01

Стан бр. 3				
р.бр.	просторија	под.	плафон	површ. / м²
1	детска соба 1	админат	поинкалоор	7.28
2	детска соба 2	админат	поинкалоор	7.18
3	гостински тоалет	плочки	поинкалоор	2.21
4	тоалет	плочки	поинкалоор	4.11
5	сапон	админат	поинкалоор	33.01
6	родителска соба	админат	поинкалоор	11.39
7	тераса	плочки	поинкалоор	6.63
ВКУПНА НЕТО ПОВРШИНА				71.83

Стан бр. 4				
р.бр.	просторија	под.	плафон	површ. / м²
1	тоалет	плочки	поинкалоор	4.84
2	сапон	админат	поинкалоор	27.01
3	тераса	плочки	поинкалоор	2.94
4	родителска соба	админат	поинкалоор	13.43
ВКУПНА НЕТО ПОВРШИНА				48.22

Стан бр. 5				
р.бр.	просторија	под.	плафон	површ. / м²
1	гостински тоалет	плочки	поинкалоор	1.82
2	тоалет	плочки	поинкалоор	4.95
3	родителска соба	админат	поинкалоор	12.96
4	сапон	админат	поинкалоор	35.39
5	тераса	плочки	поинкалоор	4.20
6	детска соба 1	админат	поинкалоор	9.93
7	детска соба 2	админат	поинкалоор	9.48
ВКУПНА НЕТО ПОВРШИНА				78.75

ХОДНИК СО СКОЛИ				
р.бр.	просторија	под.	плафон	површ. / м²
1	збр. динички ходник	плочки	поинкалоор	23.46
2	лифтовско јаздр	плочки	поинкалоор	3.64
3	сколи	плочки	поинкалоор	10.07
ВКУПНА НЕТО ПОВРШИНА				40.62

ВКУПНО				
р.бр.	просторија	под.	плафон	површ. / м²
ВКУПНА НЕТО ПОВРШИНА				380.56
ВКУПНА БРУТО ПОВРШИНА				431.90



ОБЈЕКТ:
Големини трговски единици - 62, на ул. Руенска, КП бр. 4255/11, КО Каменица, ДЛ, бр. 19, 2.18, општина Македонска Каменица

ПРОЕКТИРА:
СЕЈОН ДООЕЛ ШТИП
Друштво за градежништво, консалтинг и услуги
2000 ШТИП, Македонија

ГЛАВЕН ПРОЕКТАНТ:
инж. инж. арх. Марија Портарска, ова. бр. 1.2840

ОБЛАСТЕТИ ПРОЕКТАНТИ / СОРАБОТНИЦИ:

УПРАВИТЕЛ:
инж. град. инж. Гоце Југов

РЕВИЗИРА:
Друштво за градежништво, производство, трговија и услуги "МПИ" Марија ДООЕЛ, 1300 Куманово, Македонија

ГЛАВЕН РЕВИЗАНТ:
инж. инж. арх. Роза Стојанова, бр. на ова. 1.1191

ОБЛАСТЕТИ РЕВИЗАНТИ / СОРАБОТНИЦИ:

УПРАВИТЕЛ:
инж. град. инж. Марија Поповска

ОБЈЕКТ:
Големини трговски единици - 62, на ул. Руенска, КП бр. 4255/11, КО Каменица, ДЛ, бр. 19, 2.18, о. М. Каменица


ИНВЕСТИТОР:
Кам - Трасе Инженеринг, ул. Беврадска бр. 9, општина ШТИП

ОПШЕ:
Основа на втор кат, ката +7.31

Димензии:
841mm/594mm (A1)

РАЗМЕР:
M = 1:100

ЛИСТ БРОЈ:
8

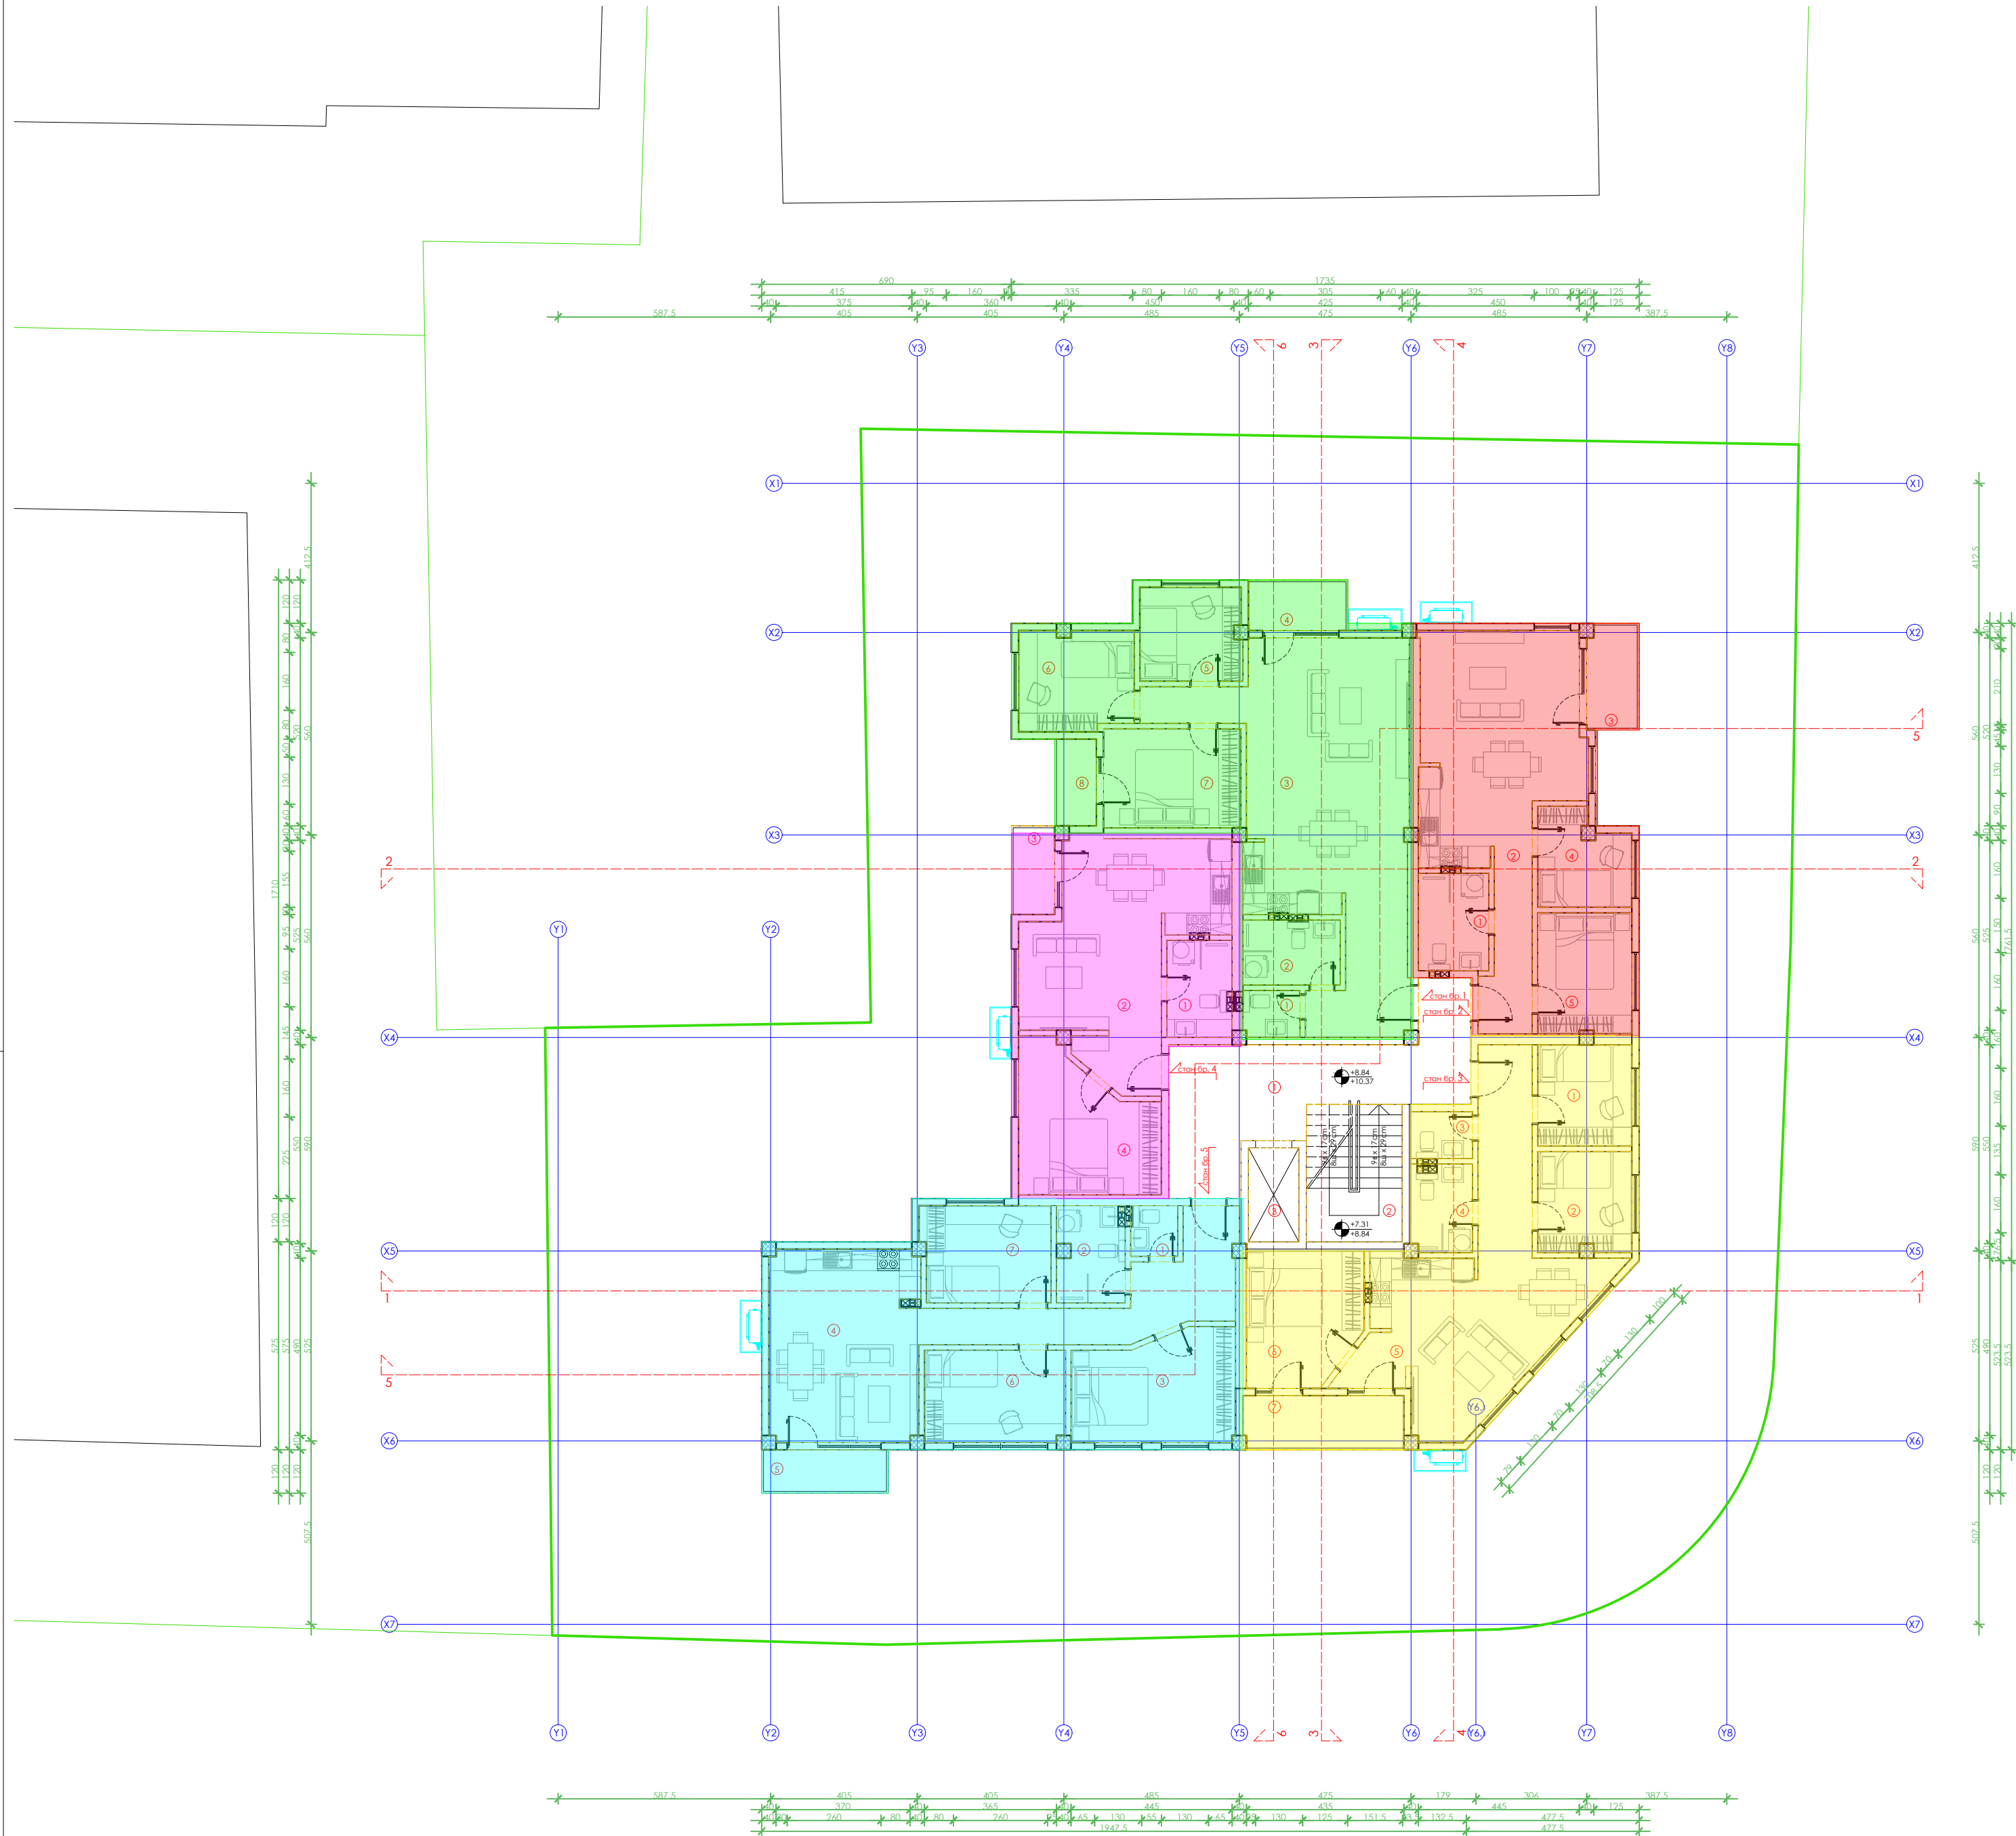

ОБЈЕКТ:
Големи трговски единици - 62, на ул. Руенска, КП бр. 4255/11, КО Каменца, ДЛ бр. 19, 2.18, општина Македонска Каменица

Стан број 1				
р.бр.	просторија	под.	плафон	површ. / м ²
1	гостински тоалет	плочки	поинкалоор	2.03
2	тоалет	плочки	поинкалоор	4.84
3	саалон	админат	поинкалоор	44.39
4	тераса	плочки	поинкалоор	3.85
5	детска соба 1	админат	поинкалоор	7.26
6	детска соба 2	админат	поинкалоор	9.64
7	родителска соба	админат	поинкалоор	10.41
8	тераса	админат	поинкалоор	2.76
ВКУПНА НЕТО ПОВРШИНА				84.18

ПРОЕКТИРА:
СЕЈОН ДООЕЛ ШТИП
Друштво за градежништво, консалтинг и услуги
СЕЈОН ДООЕЛ
2000 ШТИП, Македонија

ГЛАВЕН ПРОЕКТАНТ:
инж. нинк. арх. Марија Портарска, ова. бр. 1.2840

Стан број 2				
р.бр.	просторија	под.	плафон	површ. / м ²
1	тоалет	плочки	поинкалоор	3.25
2	саалон	админат	поинкалоор	32.64
3	тераса	плочки	поинкалоор	4.20
4	детска соба	админат	поинкалоор	6.26
5	родителска соба	админат	поинкалоор	6.67
ВКУПНА НЕТО ПОВРШИНА				57.01

ОБЛАСТНИ ПРОЕКТАНТИ / СОРАБОТНИЦИ:

УПРАВИТЕЛ:
д-р.град.инж. Гоце Југов

Стан број 3				
р.бр.	просторија	под.	плафон	површ. / м ²
1	детска соба 1	админат	поинкалоор	7.28
2	детска соба 2	админат	поинкалоор	7.18
3	гостински тоалет	плочки	поинкалоор	2.21
4	тоалет	плочки	поинкалоор	4.11
5	саалон	админат	поинкалоор	33.01
6	родителска соба	плочки	поинкалоор	11.39
7	тераса	админат	поинкалоор	6.63
ВКУПНА НЕТО ПОВРШИНА				71.83

РЕВИЗИРА:
Друштво за градежништво, производство, трговија и услуги "МПИ" Марија ДООЕЛ,
1300 Куманово, Македонија

ГЛАВЕН РЕВИЗАНТ:
д-р.град.инж. арх. Рада Стојанова, бр. на ова. 1.1191

Стан број 4				
р.бр.	просторија	под.	плафон	површ. / м ²
1	тоалет	плочки	поинкалоор	4.84
2	саалон	админат	поинкалоор	27.01
3	тераса	админат	поинкалоор	2.94
4	родителска соба	админат	поинкалоор	13.43
ВКУПНА НЕТО ПОВРШИНА				48.22

ОБЛАСТНИ РЕВИЗАНТИ / СОРАБОТНИЦИ:

Стан број 5				
р.бр.	просторија	под.	плафон	површ. / м ²
1	гостински тоалет	плочки	поинкалоор	1.82
2	тоалет	плочки	поинкалоор	4.95
3	родителска соба	админат	поинкалоор	12.96
4	саалон	админат	поинкалоор	35.39
5	тераса	плочки	поинкалоор	4.20
6	детска соба 1	админат	поинкалоор	9.93
7	детска соба 2	админат	поинкалоор	9.48
ВКУПНА НЕТО ПОВРШИНА				78.75

УПРАВИТЕЛ:
д-р.град.инж. Марија Поповска

ХОДНИК СО СКОПИ				
р.бр.	просторија	под.	плафон	површ. / м ²
1	збренички ходник	плочки	поинкалоор	23.46
2	лифтовско јаздо	плочки	поинкалоор	3.64
3	скали	плочки	поинкалоор	10.07
ВКУПНА НЕТО ПОВРШИНА				40.62

ОБЈЕКТ:
Големи трговски единици - 62, на ул. Руенска, КП бр. 4255/11, КО Каменца, ДЛ бр. 19, 2.18, о. М. Каменца

ИНВЕСТИТОР:
Кам - Транс Инженеринг, ул. Беврадска бр. 9, општина ШТИП

ОПШЕ:
Основа на трет кат, ката +10.37

РАЗМЕР:
М = 1:100

ВКУПНО				
р.бр.	просторија	под.	плафон	површ. / м ²
ВКУПНА НЕТО ПОВРШИНА				380.56
ВКУПНА БРУТО ПОВРШИНА				431.90

ДИМЕНЗИИ:
841mm/594mm (A1)

ЛИСТ БРОЈ:
10

ОБЈЕКТ:
Големи трговски единици - Б2, на ул. Руенска,
КП бр. 4255/11, КО Каменница, ДЛ: бр. 19, ПП 2.18,
општина Македонска Каменица

ПРОЕКТИРА:
СЕЈКОН ДООЕЛ ШТИП
Друштво за градежништво, консалтинг и услуги
СЕЈКОН ДООЕЛ,
2000 Штип, Македонија

ГЛАВЕН ПРОЕКТАНТ:
м-р. инж. арх. Марија Портарска, овл. бр. 1.2840

МАРИЈА ПОРТАРСКА
м-р.инж.арх.
АРХИТЕКТУРА
ИЗРАБОТКА
НА ПРОЕКТНА
ДОКУМЕНТАЦИЈА
2840

ОБЛАСТЕНИ ПРОЕКТАНТИ / СОРАБОТНИЦИ:

УПРАВИТЕЛ:
дипл. град. инж. Гоце Југов

РЕВИДИРА:
Друштво за градежништво, производство,
трговија и услуги "МПМ" Марјан ДООЕЛ,
1300 Куманово, Македонија

ГЛАВЕН РЕВИДЕНТ:
дипл. инж. арх. Роза Стојанова, бр. на овл. 1.1191

ОБЛАСТЕНИ РЕВИДЕНТИ / СОРАБОТНИЦИ:

УПРАВИТЕЛ:
дипл. град. инж. Наташа Тасевска

ОБЈЕКТ:
Големи трговски единици - Б2, на ул. Руенска, КП бр.
4255/11, КО Каменница, ДЛ: бр. 19, ПП 2.18, м. Каменница


ИНВЕСТИТОР:
Коле - Транс Инженеринг, ул. Белградска бр. 9,
општина Штип

ЦРТЕЖ:
Пресек 1 - 1

РАЗМЕР:
М = 1:100

ДИМЕНЗИИ:
650mm/297mm

ЛИСТ БРОЈ:
16

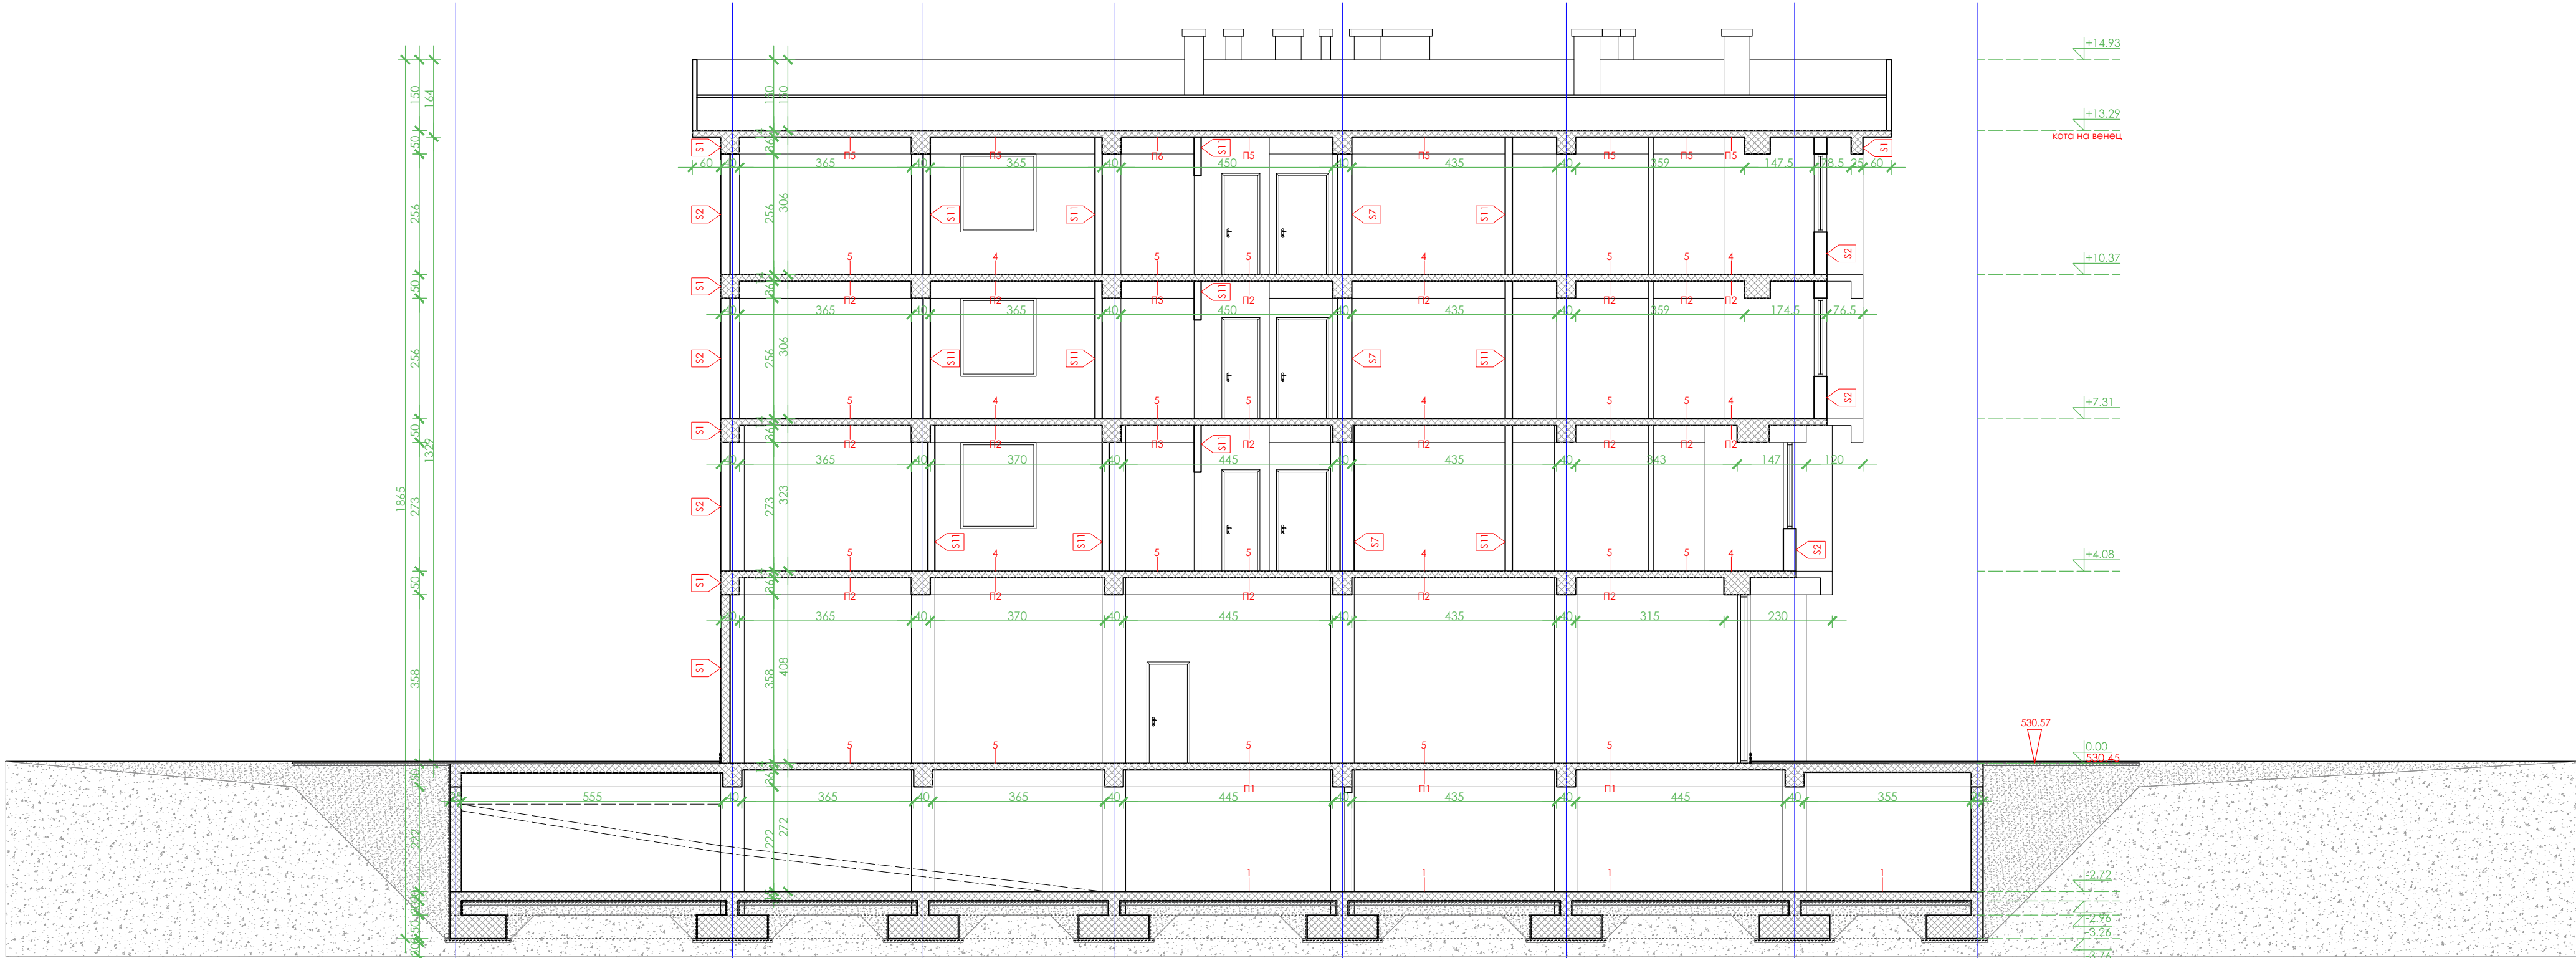

ЛЕГЕНДА НА ОБРАБОТКА НА СИДОВИ

фасаден ѕид
- абриб
- лепак
- рабиц мрежа
- лепак
- ЕПС стиропор | 10 cm
- лепак
- подлога | 0.5 mm
- АБ столбови / АБ платно
- продолжен малтер | 2 cm
- подлога | 0.5 mm
- лепак
- рабиц мрежа
- глет маса
- поликолар

S1

ЛЕГЕНДА НА ОБРАБОТКА НА СИДОВИ

фасаден ѕид
- абриб
- лепак
- рабиц мрежа
- лепак
- ЕПС стиропор | 10 cm
- лепак
- подлога | 0.5 mm
- керамички блокови | 20 x 25 cm
- продолжен малтер | 2 cm
- подлога | 0.5 mm
- лепак
- рабиц мрежа
- глет маса
- поликолар

S2

ЛЕГЕНДА НА ОБРАБОТКА НА СИДОВИ

фасаден ѕид
- абриб
- лепак
- рабиц мрежа
- лепак
- ЕПС стиропор | 10 cm
- лепак
- подлога | 0.5 mm
- керамички блокови | 20 x 25 cm
- цементен малтер | 2 cm
- подлога | 0.5 mm
- лепак
- рабиц мрежа
- глет маса
- поликолар

S3

ЛЕГЕНДА НА ОБРАБОТКА НА СИДОВИ

преграден ѕид кај скали и лифт
- поликолар
- глет маса
- рабиц мрежа
- лепак
- подлога
- продолжен малтер | 2 cm
- АБ платно | 25 cm
- продолжен малтер | 2 cm
- подлога | 0.5 mm
- лепак
- рабиц мрежа
- глет маса
- поликолар

S4

ЛЕГЕНДА НА ОБРАБОТКА НА СИДОВИ

преграден ѕид со ходник
- поликолар
- глет маса
- рабиц мрежа
- лепак
- подлога
- продолжен малтер | 2 cm
- керамички блокови | 20 x 25 cm
- цементен малтер | 2 cm
- подлога | 0.5 mm
- лепак
- рабиц мрежа
- глет маса
- поликолар

S5

ЛЕГЕНДА НА ОБРАБОТКА НА СИДОВИ

преграден ѕид со ходник
- поликолар
- глет маса
- рабиц мрежа
- лепак
- подлога
- продолжен малтер | 2 cm
- керамички блокови | 20 x 25 cm
- цементен малтер | 2 cm
- подлога | 0.5 mm
- лепак
- рабиц мрежа
- глет маса
- поликолар

S6

ЛЕГЕНДА НА ОБРАБОТКА НА СИДОВИ

преграден ѕид меѓу станови
- поликолар
- глет маса
- рабиц мрежа
- лепак
- подлога
- продолжен малтер | 2 cm
- керамички блокови | 12.5 x 25 cm
- камена волна | 5 cm
- керамички блокови | 12.5 x 25 cm
- продолжен малтер | 2 cm
- подлога | 0.5 mm
- лепак
- рабиц мрежа
- глет маса
- поликолар

S7

ЛЕГЕНДА НА ОБРАБОТКА НА СИДОВИ

преграден ѕид меѓу станови
- поликолар
- глет маса
- рабиц мрежа
- лепак
- подлога
- продолжен малтер | 2 cm
- керамички блокови | 12.5 x 25 cm
- камена волна | 5 cm
- керамички блокови | 12.5 x 25 cm
- продолжен малтер | 2 cm
- подлога | 0.5 mm
- лепак
- рабиц мрежа
- глет маса
- поликолар

S8

ЛЕГЕНДА НА ОБРАБОТКА НА СИДОВИ

преграден ѕид меѓу станови
- поликолар
- глет маса
- рабиц мрежа
- лепак
- подлога
- продолжен малтер | 2 cm
- керамички блокови | 12.5 x 25 cm
- камена волна | 5 cm
- керамички блокови | 12.5 x 25 cm
- цементен малтер | 2 cm
- подлога
- хидроизолација
- лепак
- ѕидни керамички плочки

S9

ЛЕГЕНДА НА ОБРАБОТКА НА СИДОВИ

преграден ѕид во стон
- поликолар
- глет маса
- рабиц мрежа
- лепак
- гипскартонски ѕид | 15 cm
- подлога
- рабиц мрежа
- глет маса
- поликолар

S10

ЛЕГЕНДА НА ОБРАБОТКА НА СИДОВИ

преграден ѕид во стон
- поликолар
- глет маса
- рабиц мрежа
- лепак
- гипскартонски ѕид | 15 cm
- подлога
- рабиц мрежа
- глет маса
- поликолар

S11

преграден ѕид во стон
- поликолар
- глет маса
- рабиц мрежа
- лепак
- гипскартонски ѕид | 15 cm
- подлога
- рабиц мрежа
- глет маса
- поликолар

S12

ЛЕГЕНДА НА ОБРАБОТКА НА ПОДОВИ

под во паркинг простор
- АБ плоча | 15 cm

1

ЛЕГЕНДА НА ОБРАБОТКА НА ПОДОВИ

под во подрумски просторини
- керамички плочки | 8 mm
- лепак | 5 mm
- подлога | 0.5 mm
- АБ плоча | 15 cm

2

ЛЕГЕНДА НА ОБРАБОТКА НА ПОДОВИ

под во заднички ходник
- керамички плочки | 8 mm
- лепак | 5 mm
- подлога | 0.5 mm
- цементна кошулка | 4 cm
- ПВЦ фолија
- тврдопресуван стиропор | 2 cm
- АБ плоча | 14 cm

3

ЛЕГЕНДА НА ОБРАБОТКА НА ПОДОВИ

под во деловни простори и станови
- ламинат | 8 mm
- лепак | 5 mm
- подлога | 0.5 mm
- ПВЦ фолија
- тврдопресуван стиропор | 2 cm
- АБ плоча | 14 cm

4

ЛЕГЕНДА НА ОБРАБОТКА НА ПОДОВИ

под во деловни простори и станови
| тоалет, кујна и тераси
- подни керамички плочки | 8 mm
- хидроизолација
- цементна кошулка | 4 cm
- ПВЦ фолија
- тврдопресуван стиропор | 2 cm
- АБ плоча | 14 cm

5

ЛЕГЕНДА НА ОБРАБОТКА НА ПЛАФОНИ

плафон на подрумски просторини
и паркинг простор
- поликолар
- подлога | 0.5 mm
- АБ плоча | 14 cm

П1

ЛЕГЕНДА НА ОБРАБОТКА НА ПЛАФОНИ

плафон на деловни простори и
станови | канцеларии / соби и
ходник
- поликолар
- лепак
- рабиц мрежа
- глет маса
- гипскартонски плочи | 12.5 mm
- АБ плоча | 14 cm

П2

ЛЕГЕНДА НА ОБРАБОТКА НА ПЛАФОНИ

плафон на деловни простори и
станови | тоалет
- поликолар
- лепак
- рабиц мрежа
- глет маса
- гипскартонски плочи | 12.5 mm
- АБ плоча | 14 cm

П3

ЛЕГЕНДА НА ОБРАБОТКА НА ПЛАФОНИ

плафон на тераси
- абриб
- лепак
- рабиц мрежа
- лепак
- тврдопресуван стиропор | 5 cm
- лепак
- гипскартонски плочи | 12.5 mm
- АБ плоча | 14 cm
- кровна конструкција

П4

ЛЕГЕНДА НА ОБРАБОТКА НА ПЛАФОНИ

плафон на деловни простори и
станови | канцеларии и ходник
- поликолар
- лепак
- рабиц мрежа
- глет маса
- гипскартонски плочи | 12.5 mm
- АБ плоча | 14 cm
- кровна конструкција

П5

ЛЕГЕНДА НА ОБРАБОТКА НА ПЛАФОНИ

плафон на ДП и станови | тоалет
- поликолар
- глет маса
- рабиц мрежа
- лепак
- водоотпорни гипскартонски
плочи | 12.5 mm
- АБ плоча | 14 cm
- кровна конструкција

П6

ОБЈЕКТ:
Големи трговски единици - Б2, на ул. Руенска,
КП бр. 4255/11, КО Каменница, ДЛ: бр. 19, ПП 2.18,
општина Македонска Каменица

ПРОЕКТИРА:
СЕЈКОН ДООЕЛ ШТИП
Друштво за градежништво, консалтинг и услуги
СЕЈКОН ДООЕЛ,
2000 Штип, Македонија

ГЛАВЕН ПРОЕКТАНТ:
м-р. инж. арх. Марија Портарска, овл. бр. 1.2840

МАРИЈА ПОРТАРСКА
м-р.инж.арх.

АРХИТЕКТУРА

Б.1.

ИЗРАБОТКА
НА ПРОЕКТНА
ДОКУМЕНТАЦИЈА

2840

ОБЛАСТЕНИ ПРОЕКТАНТИ / СОРАБОТНИЦИ:

УПРАВИТЕЛ:
дипл. град. инж. Гоце Југов

РЕВИДИРА:
Друштво за градежништво, производство,
трговија и услуги "МПМ" Марјан ДООЕЛ,
1300 Куманово, Македонија

ГЛАВЕН РЕВИДЕНТ:
дипл. инж. арх. Роза Стојанова, бр. на овл. 1.1191

ОБЛАСТЕНИ РЕВИДЕНТИ / СОРАБОТНИЦИ:

УПРАВИТЕЛ:
дипл. град. инж. Наташа Тасевска

ОБЈЕКТ:
Големи трговски единици - Б2, на ул. Руенска, КП бр.
4255/11, КО Каменница, ДЛ: бр. 19, ПП 2.18, М. Каменница


ИНВЕСТИТОР:
Коле - Транс Инженеринг, ул. Белградска бр. 9,
општина Штип

ЦРТЕЖ:
Пресек 2 - 2

РАЗМЕР:
М = 1:100

ДИМЕНЗИИ:
650mm/297mm

ЛИСТ БРОЈ:
17

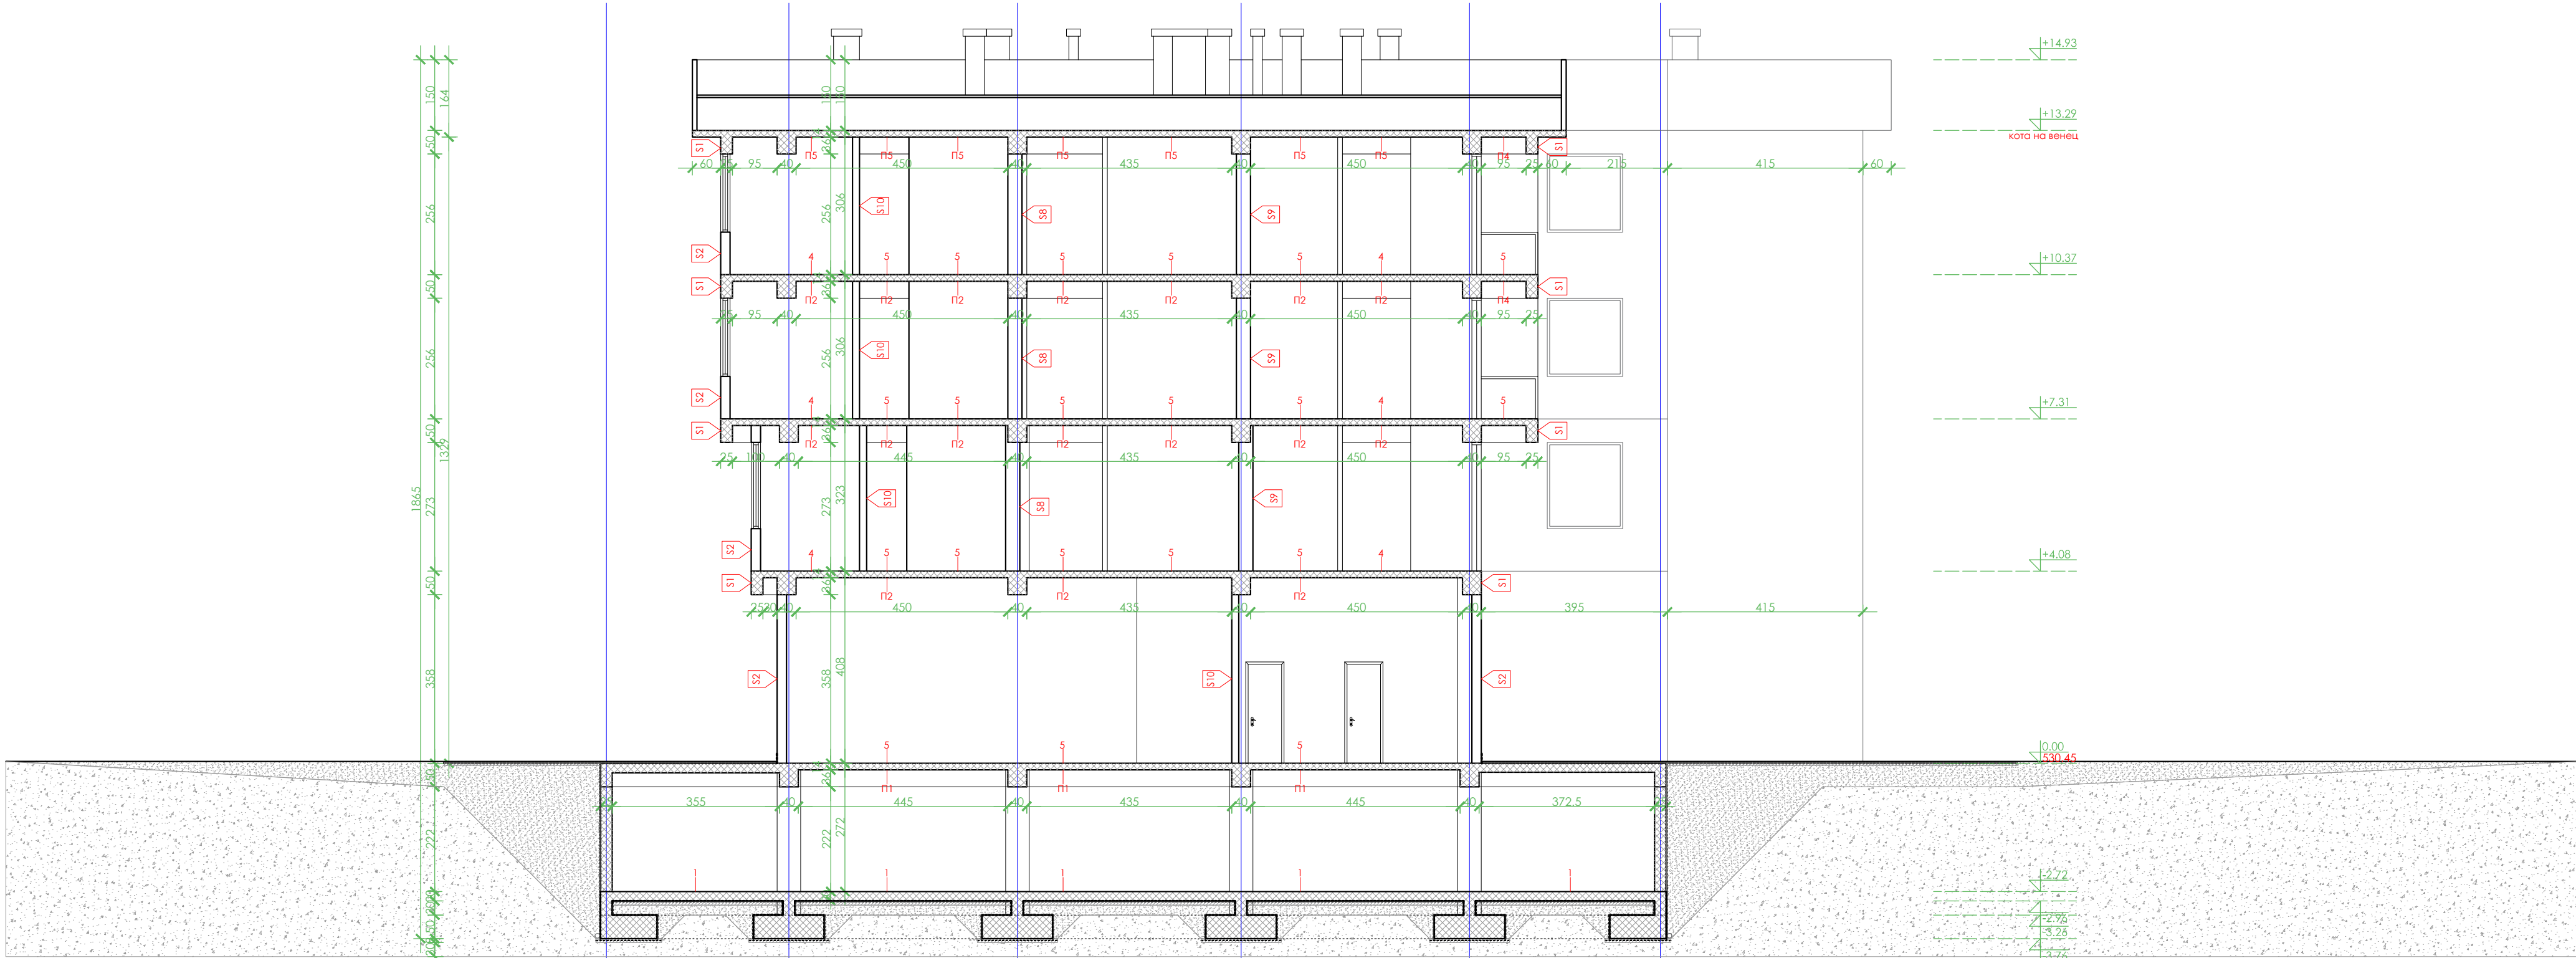

ЛЕГЕНДА НА ОБРАБОТКА НА СИДОВИ

фасаден ѕид
- абриб
- лепак
- рабиц мрежа
- лепак
- ЕПС стиропор | 10 cm
- лепак
- подлога | 0.5 mm
- АБ столбови / АБ платно
- продолжен малтер | 2 cm
- подлога | 0.5 mm
- лепак
- рабиц мрежа
- глет маса
- поликолар

S1

ЛЕГЕНДА НА ОБРАБОТКА НА СИДОВИ

фасаден ѕид
- абриб
- лепак
- рабиц мрежа
- лепак
- ЕПС стиропор | 10 cm
- лепак
- подлога | 0.5 mm
- керамички блокови | 20 x 25 cm
- продолжен малтер | 2 cm
- подлога | 0.5 mm
- лепак
- рабиц мрежа
- глет маса
- поликолар

S2

ЛЕГЕНДА НА ОБРАБОТКА НА СИДОВИ

фасаден ѕид
- абриб
- лепак
- рабиц мрежа
- лепак
- ЕПС стиропор | 10 cm
- лепак
- подлога | 0.5 mm
- керамички блокови | 20 x 25 cm
- цементен малтер | 2 cm
- подлога | 0.5 mm
- лепак
- рабиц мрежа
- глет маса
- поликолар

S3

ЛЕГЕНДА НА ОБРАБОТКА НА СИДОВИ

преграден ѕид кај скали и лифт
- поликолар
- глет маса
- рабиц мрежа
- лепак
- подлога
- продолжен малтер | 2 cm
- АБ платно | 25 cm
- продолжен малтер | 2 cm
- подлога | 0.5 mm
- лепак
- рабиц мрежа
- глет маса
- поликолар

S4

ЛЕГЕНДА НА ОБРАБОТКА НА СИДОВИ

преграден ѕид со ходник
- поликолар
- глет маса
- рабиц мрежа
- лепак
- подлога
- продолжен малтер | 2 cm
- керамички блокови | 20 x 25 cm
- цементен малтер | 2 cm
- подлога | 0.5 mm
- лепак
- рабиц мрежа
- глет маса
- поликолар

S5

ЛЕГЕНДА НА ОБРАБОТКА НА СИДОВИ

преграден ѕид со ходник
- поликолар
- глет маса
- рабиц мрежа
- лепак
- подлога
- продолжен малтер | 2 cm
- керамички блокови | 20 x 25 cm
- цементен малтер | 2 cm
- подлога | 0.5 mm
- лепак
- рабиц мрежа
- глет маса
- поликолар

S6

ЛЕГЕНДА НА ОБРАБОТКА НА СИДОВИ

преграден ѕид меѓу станови
- поликолар
- глет маса
- рабиц мрежа
- лепак
- подлога
- продолжен малтер | 2 cm
- керамички блокови | 12.5 x 25 cm
- камена волна | 5 cm
- керамички блокови | 12.5 x 25 cm
- продолжен малтер | 2 cm
- подлога | 0.5 mm
- лепак
- рабиц мрежа
- глет маса
- поликолар

S7

ЛЕГЕНДА НА ОБРАБОТКА НА СИДОВИ

преграден ѕид меѓу станови
- поликолар
- глет маса
- рабиц мрежа
- лепак
- подлога
- продолжен малтер | 2 cm
- керамички блокови | 12.5 x 25 cm
- камена волна | 5 cm
- керамички блокови | 12.5 x 25 cm
- цементен малтер | 2 cm
- подлога | 0.5 mm
- лепак
- рабиц мрежа
- глет маса
- поликолар

S8

ЛЕГЕНДА НА ОБРАБОТКА НА СИДОВИ

преграден ѕид меѓу станови
- поликолар
- глет маса
- рабиц мрежа
- лепак
- подлога
- продолжен малтер | 2 cm
- керамички блокови | 12.5 x 25 cm
- камена волна | 5 cm
- керамички блокови | 12.5 x 25 cm
- цементен малтер | 2 cm
- подлога
- хидроизолација
- лепак
- ѕидни керамички плочки

S9

ЛЕГЕНДА НА ОБРАБОТКА НА СИДОВИ

преграден ѕид во стан
- поликолар
- глет маса
- рабиц мрежа
- лепак
- гипскартонски ѕид | 15 cm
- подлога
- рабиц мрежа
- лепак
- поликолар

S10

ЛЕГЕНДА НА ОБРАБОТКА НА СИДОВИ

преграден ѕид во стан
- поликолар
- глет маса
- рабиц мрежа
- лепак
- гипскартонски ѕид | 15 cm
- подлога
- рабиц мрежа
- лепак
- поликолар

S11

преграден ѕид во стан
- поликолар
- глет маса
- рабиц мрежа
- лепак
- гипскартонски ѕид | 15 cm
- подлога
- рабиц мрежа
- лепак
- поликолар

S12

ЛЕГЕНДА НА ОБРАБОТКА НА ПОДОВИ

под во паркинг простор
- АБ плоча | 15 cm

1

ЛЕГЕНДА НА ОБРАБОТКА НА ПОДОВИ

под во подрумски просторини
- керамички плочки | 8 mm
- лепак | 5 mm
- подлога | 0.5 mm
- АБ плоча | 15 cm

2

ЛЕГЕНДА НА ОБРАБОТКА НА ПОДОВИ

под во заднички ходник
- керамички плочки | 8 mm
- лепак | 5 mm
- подлога | 0.5 mm
- цементна кошулка | 4 cm
- ПВЦ фолија
- тврдопресуван стиропор | 2 cm
- АБ плоча | 14 cm

3

ЛЕГЕНДА НА ОБРАБОТКА НА ПОДОВИ

под во деловни простори и станови
- ламинат | 8 mm
- лепак | 5 mm
- подлога | 0.5 mm
- ПВЦ фолија
- тврдопресуван стиропор | 2 cm
- АБ плоча | 14 cm

4

ЛЕГЕНДА НА ОБРАБОТКА НА ПОДОВИ

под во деловни простори и станови
- ламинат | 8 mm
- лепак | 5 mm
- подлога | 0.5 mm
- ПВЦ фолија
- тврдопресуван стиропор | 2 cm
- АБ плоча | 14 cm

5

ЛЕГЕНДА НА ОБРАБОТКА НА ПЛАФОНИ

плафон на деловни простори и паркинг простор
- поликолар
- подлога | 0.5 mm
- АБ плоча | 14 cm

П1

ЛЕГЕНДА НА ОБРАБОТКА НА ПЛАФОНИ

плафон на деловни простори и станови | канцеларии / соби и ходник
- поликолар
- лепак
- рабиц мрежа
- глет маса
- гипскартонски плочи | 12.5 mm
- АБ плоча | 14 cm

П2

ЛЕГЕНДА НА ОБРАБОТКА НА ПЛАФОНИ

плафон на деловни простори и станови | тоалет
- поликолар
- лепак
- рабиц мрежа
- глет маса
- гипскартонски плочи | 12.5 mm
- АБ плоча | 14 cm

П3

ЛЕГЕНДА НА ОБРАБОТКА НА ПЛАФОНИ

плафон на тераси
- абриб
- лепак
- рабиц мрежа
- лепак
- тврдопресуван стиропор | 5 cm
- лепак
- водостопорни гипс картонски плочи | 12.5 mm
- АБ плоча | 14 cm
- кровна конструкција

П4

ЛЕГЕНДА НА ОБРАБОТКА НА ПЛАФОНИ

плафон на деловни простори и станови | канцеларии и ходник
- поликолар
- лепак
- рабиц мрежа
- глет маса
- гипскартонски плочи | 12.5 mm
- АБ плоча | 14 cm
- кровна конструкција

П5

ЛЕГЕНДА НА ОБРАБОТКА НА ПЛАФОНИ

плафон на ДП и станови | тоалет
- поликолар
- глет маса
- рабиц мрежа
- лепак
- водостопорни гипс картонски плочи | 12.5 mm
- АБ плоча | 14 cm
- кровна конструкција

П6

ОБЈЕКТ:
Големи трговски единици - Б2, на ул. Руенска,
КП бр. 4255/11, КО Каменница, ДЛ: бр. 19, ПП 2.18,
општина Македонска Каменица

ПРОЕКТИРА:
СЕЈКОН ДООЕЛ ШТИП
Друштво за градежништво, консалтинг и услуги
СЕЈКОН ДООЕЛ,
2000 Штип, Македонија

ГЛАВЕН ПРОЕКТАНТ:
м-р. инж. арх. Марија Портарска, овл. бр. 1.2840



ОБЛАСТЕНИ ПРОЕКТАНТИ / СОРАБОТНИЦИ:

УПРАВИТЕЛ:
дипл. град. инж. Гоце Југов

РЕВИДИРА:
Друштво за градежништво, производство,
трговија и услуги "МПМ" Марјан ДООЕЛ,
1300 Куманово, Македонија

ГЛАВЕН РЕВИДЕНТ:
дипл. инж. арх. Роза Стојанова, бр. на овл. 1.1191

ОБЛАСТЕНИ РЕВИДЕНТИ / СОРАБОТНИЦИ:

УПРАВИТЕЛ:
дипл. град. инж. Наташа Тасевска

ОБЈЕКТ:
Големи трговски единици - Б2, на ул. Руенска, КП бр.
4255/11, КО Каменница, ДЛ: бр. 19, ПП 2.18, м. Каменница


ИНВЕСТИТОР:
Коле - Транс Инженеринг, ул. Белградска бр. 9,
општина Штип

ЦРТЕЖ:
Пресек 3 - 3

РАЗМЕР:
М = 1:100

ДИМЕНЗИИ:
650mm/297mm

ЛИСТ БРОЈ:
18

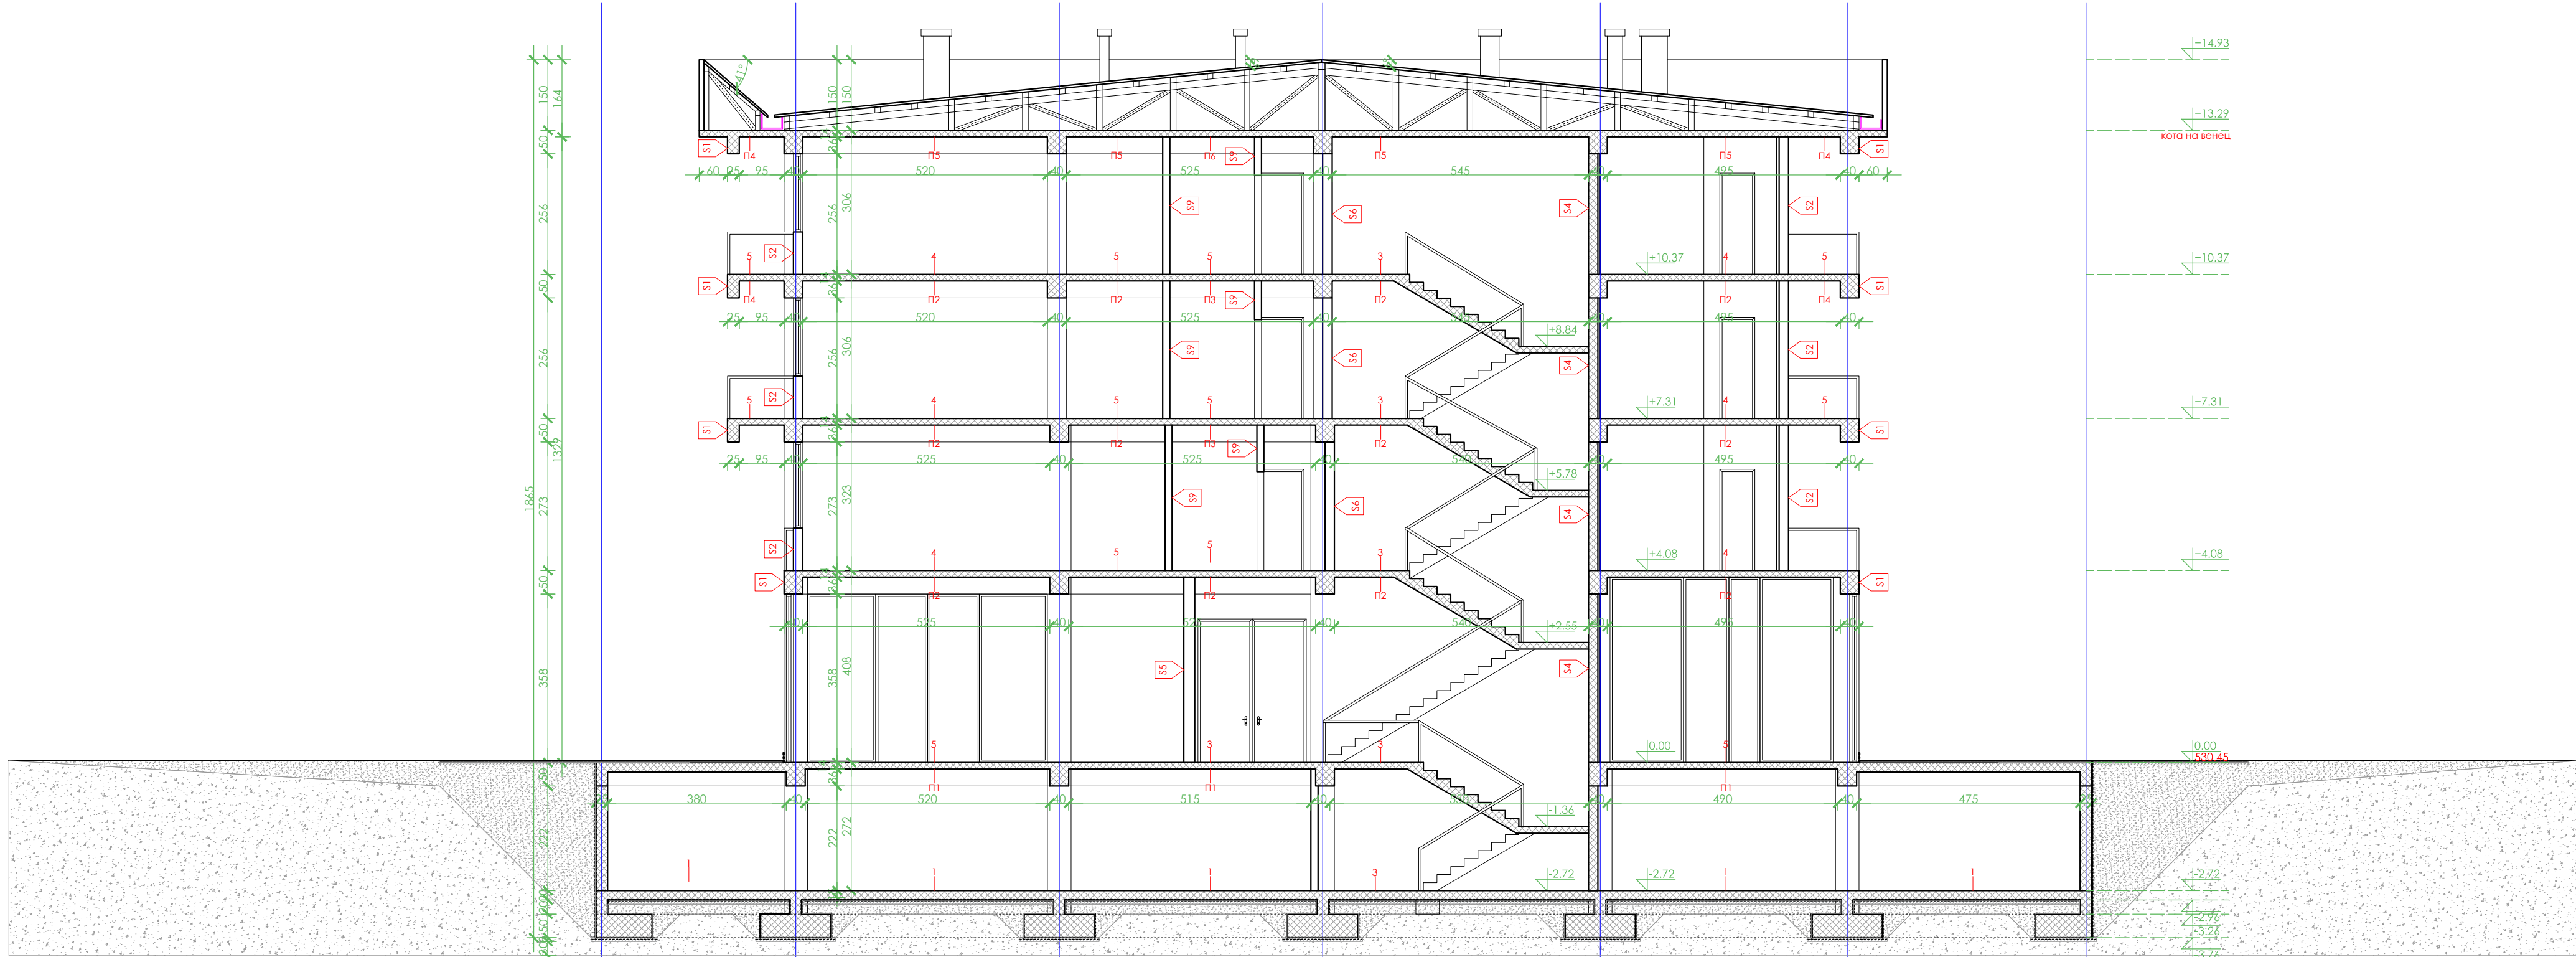

ЛЕГЕНДА НА ОБРАБОТКА НА СИДОВИ

фасаден ѕид
- обриб
- лепак
- рабиц мрежа
- лепак
- ЕПС стиропор | 10 cm
- подлога | 0.5 mm
- АБ столбови / АБ платно
- продолжен малтер | 2 cm
- подлога | 0.5 mm
- лепак
- рабиц мрежа
- глет маса
- поликолар

S1

ЛЕГЕНДА НА ОБРАБОТКА НА СИДОВИ

фасаден ѕид
- обриб
- лепак
- рабиц мрежа
- лепак
- ЕПС стиропор | 10 cm
- подлога | 0.5 mm
- керамички блокови | 20 x 25 cm
- продолжен малтер | 2 cm
- подлога | 0.5 mm
- лепак
- рабиц мрежа
- глет маса
- поликолар

S2

ЛЕГЕНДА НА ОБРАБОТКА НА СИДОВИ

фасаден ѕид
- лепак
- рабиц мрежа
- лепак
- ЕПС стиропор | 10 cm
- подлога | 0.5 mm
- керамички блокови | 20 x 25 cm
- цементен малтер | 2 cm
- подлога | 0.5 mm
- лепак
- хидроизолација
- лепак | 5 mm
- ѕидни керамички плочки

S3

ЛЕГЕНДА НА ОБРАБОТКА НА СИДОВИ

преграден ѕид кај скали и лифт
- поликолар
- глет маса
- рабиц мрежа
- лепак
- подлога
- продолжен малтер | 2 cm
- АБ платно | 25 cm
- продолжен малтер | 2 cm
- подлога | 0.5 mm
- лепак
- рабиц мрежа
- глет маса
- поликолар

S4

ЛЕГЕНДА НА ОБРАБОТКА НА СИДОВИ

преграден ѕид со ходник
- поликолар
- глет маса
- рабиц мрежа
- лепак
- подлога
- продолжен малтер | 2 cm
- керамички блокови | 20 x 25 cm
- продолжен малтер | 2 cm
- подлога | 0.5 mm
- лепак | 2 mm
- рабиц мрежа
- глет маса
- поликолар

S5

ЛЕГЕНДА НА ОБРАБОТКА НА СИДОВИ

преграден ѕид со ходник
- поликолар
- глет маса
- рабиц мрежа
- лепак
- подлога
- продолжен малтер | 2 cm
- керамички блокови | 20 x 25 cm
- цементен малтер | 2 cm
- подлога | 0.5 mm
- лепак
- рабиц мрежа
- глет маса
- ѕидни керамички плочки

S6

ЛЕГЕНДА НА ОБРАБОТКА НА СИДОВИ

преграден ѕид меѓу станови
- поликолар
- глет маса
- рабиц мрежа
- лепак
- подлога
- продолжен малтер | 2 cm
- керамички блокови | 12.5 x 25 cm
- камена волна | 5 cm
- керамички блокови | 12.5 x 25 cm
- продолжен малтер | 2 cm
- подлога | 0.5 mm
- лепак | 2 mm
- рабиц мрежа
- глет маса
- поликолар

S7

ЛЕГЕНДА НА ОБРАБОТКА НА СИДОВИ

преграден ѕид меѓу станови
- поликолар
- глет маса
- рабиц мрежа
- лепак
- подлога
- продолжен малтер | 2 cm
- керамички блокови | 12.5 x 25 cm
- камена волна | 5 cm
- керамички блокови | 12.5 x 25 cm
- цементен малтер | 2 cm
- подлога | 0.5 mm
- лепак
- хидроизолација
- лепак
- ѕидни керамички плочки

S8

ЛЕГЕНДА НА ОБРАБОТКА НА СИДОВИ

преграден ѕид меѓу станови
- поликолар
- глет маса
- рабиц мрежа
- лепак
- подлога
- продолжен малтер | 2 cm
- керамички блокови | 12.5 x 25 cm
- камена волна | 5 cm
- керамички блокови | 12.5 x 25 cm
- цементен малтер | 2 cm
- подлога | 0.5 mm
- хидроизолација
- лепак
- ѕидни керамички плочки

S9

ЛЕГЕНДА НА ОБРАБОТКА НА СИДОВИ

преграден ѕид во стон
- поликолар
- глет маса
- рабиц мрежа
- лепак
- гипскартонски ѕид | 15 cm
- подлога
- рабиц мрежа
- глет маса
- поликолар

S10

ЛЕГЕНДА НА ОБРАБОТКА НА СИДОВИ

преграден ѕид во стон
- поликолар
- глет маса
- рабиц мрежа
- лепак
- гипскартонски ѕид | 15 cm
- подлога
- рабиц мрежа
- глет маса
- поликолар

S11

преграден ѕид во стон
- ѕидни керамички плочки
- лепак
- гипскартонски ѕид | 15 cm
- подлога
- рабиц мрежа
- глет маса
- поликолар

S12

ЛЕГЕНДА НА ОБРАБОТКА НА ПОДОВИ

под во паркинг простор
- АБ плоча | 15 cm

1

ЛЕГЕНДА НА ОБРАБОТКА НА ПОДОВИ

под во подрумски просторини
- керамички плочки | 8 mm
- лепак | 5 mm
- подлога | 0.5 mm
- АБ плоча | 15 cm

2

ЛЕГЕНДА НА ОБРАБОТКА НА ПОДОВИ

под во деловни ходник
- керамички плочки | 8 mm
- лепак | 5 mm
- подлога | 0.5 mm
- цементна кошулка | 4 cm
- ПВЦ фолија
- тврдопресуван стиропор | 2 cm
- АБ плоча | 14 cm

3

ЛЕГЕНДА НА ОБРАБОТКА НА ПОДОВИ

под во деловни просторини и станови
- ламинат | 8 mm
- лепак | 5 mm
- подлога | 0.5 mm
- ПВЦ фолија
- тврдопресуван стиропор | 2 cm
- АБ плоча | 14 cm

4

ЛЕГЕНДА НА ОБРАБОТКА НА ПОДОВИ

под во деловни просторини и станови
| тоалет, куна и тераси
- подни керамички плочки | 8 mm
- хидроизолација
- цементна кошулка | 4 cm
- ПВЦ фолија
- тврдопресуван стиропор | 2 cm
- АБ плоча | 14 cm

5

ЛЕГЕНДА НА ОБРАБОТКА НА ПЛАФОНИ

плафон на подрумски просторини
и паркинг простор
- поликолар
- подлога | 0.5 mm
- АБ плоча | 14 cm

П1

ЛЕГЕНДА НА ОБРАБОТКА НА ПЛАФОНИ

плафон на деловни просторини
и станови | канцеларии / соби и
ходник
- поликолар
- лепак
- рабиц мрежа
- глет маса
- гипскартонски плочи | 12.5 mm
- АБ плоча | 14 cm

П2

ЛЕГЕНДА НА ОБРАБОТКА НА ПЛАФОНИ

плафон на деловни просторини
и станови | тоалет
- поликолар
- лепак
- рабиц мрежа
- глет маса
- гипскартонски плочи | 12.5 mm
- АБ плоча | 14 cm

П3

ЛЕГЕНДА НА ОБРАБОТКА НА ПЛАФОНИ

плафон на тераси
- обриб
- лепак
- рабиц мрежа
- лепак
- тврдопресуван стиропор | 5 cm
- гипскартонски плочи | 12.5 mm
- АБ плоча | 14 cm
- кровна конструкција

П4

ЛЕГЕНДА НА ОБРАБОТКА НА ПЛАФОНИ

плафон на деловни просторини
и станови | канцеларии и ходник
- поликолар
- глет маса
- рабиц мрежа
- лепак
- водостопорни гипскартонски
плочи | 12.5 mm
- АБ плоча | 14 cm
- кровна конструкција

П5

ЛЕГЕНДА НА ОБРАБОТКА НА ПЛАФОНИ

плафон на ДП и станови | тоалет
- поликолар
- глет маса
- рабиц мрежа
- лепак
- водостопорни гипскартонски
плочи | 12.5 mm
- АБ плоча | 14 cm
- кровна конструкција

П6

ОБЈЕКТ:
Големи трговски единици - Б2, на ул. Руенска,
КП бр. 4255/11, КО Каменница, ДЛ: бр. 19, ПП 2.18,
општина Македонска Каменица

ПРОЕКТИРА:
СЕЈКОН ДООЕЛ ШТИП
Друштво за градежништво, консалтинг и услуги
СЕЈКОН ДООЕЛ,
2000 Штип, Македонија

ГЛАВЕН ПРОЕКТАНТ:
м-р. инж. арх. Марија Портарска, овл. бр. 1.2840

МАРИЈА ПОРТАРСКА
м-р.инж.арх.

АРХИТЕКТУРА

Б.1.

ИЗРАБОТКА
НА ПРОЕКТНА
ДОКУМЕНТАЦИЈА

2840

ОБЛАСТЕНИ ПРОЕКТАНТИ / СОРАБОТНИЦИ:

УПРАВИТЕЛ:
дипл. град. инж. Гоце Југов

РЕВИДИРА:
Друштво за градежништво, производство,
трговија и услуги "МПМ" Марјан ДООЕЛ,
1300 Куманово, Македонија

ГЛАВЕН РЕВИДЕНТ:
дипл. инж. арх. Роза Стојанова, бр. на овл. 1.1191

ОБЛАСТЕНИ РЕВИДЕНТИ / СОРАБОТНИЦИ:

УПРАВИТЕЛ:
дипл. град. инж. Наташа Тасевска

ОБЈЕКТ:
Големи трговски единици - Б2, на ул. Руенска, КП бр.
4255/11, КО Каменница, ДЛ: бр. 19, ПП 2.18, м. Каменница


ИНВЕСТИТОР:
Коле - Транс Инженеринг, ул. Белградска бр. 9,
општина Штип

ЦРТЕЖ:
Пресек 4 - 4

РАЗМЕР:
М = 1:100

ДИМЕНЗИИ:
650mm/297mm

ЛИСТ БРОЈ:
19

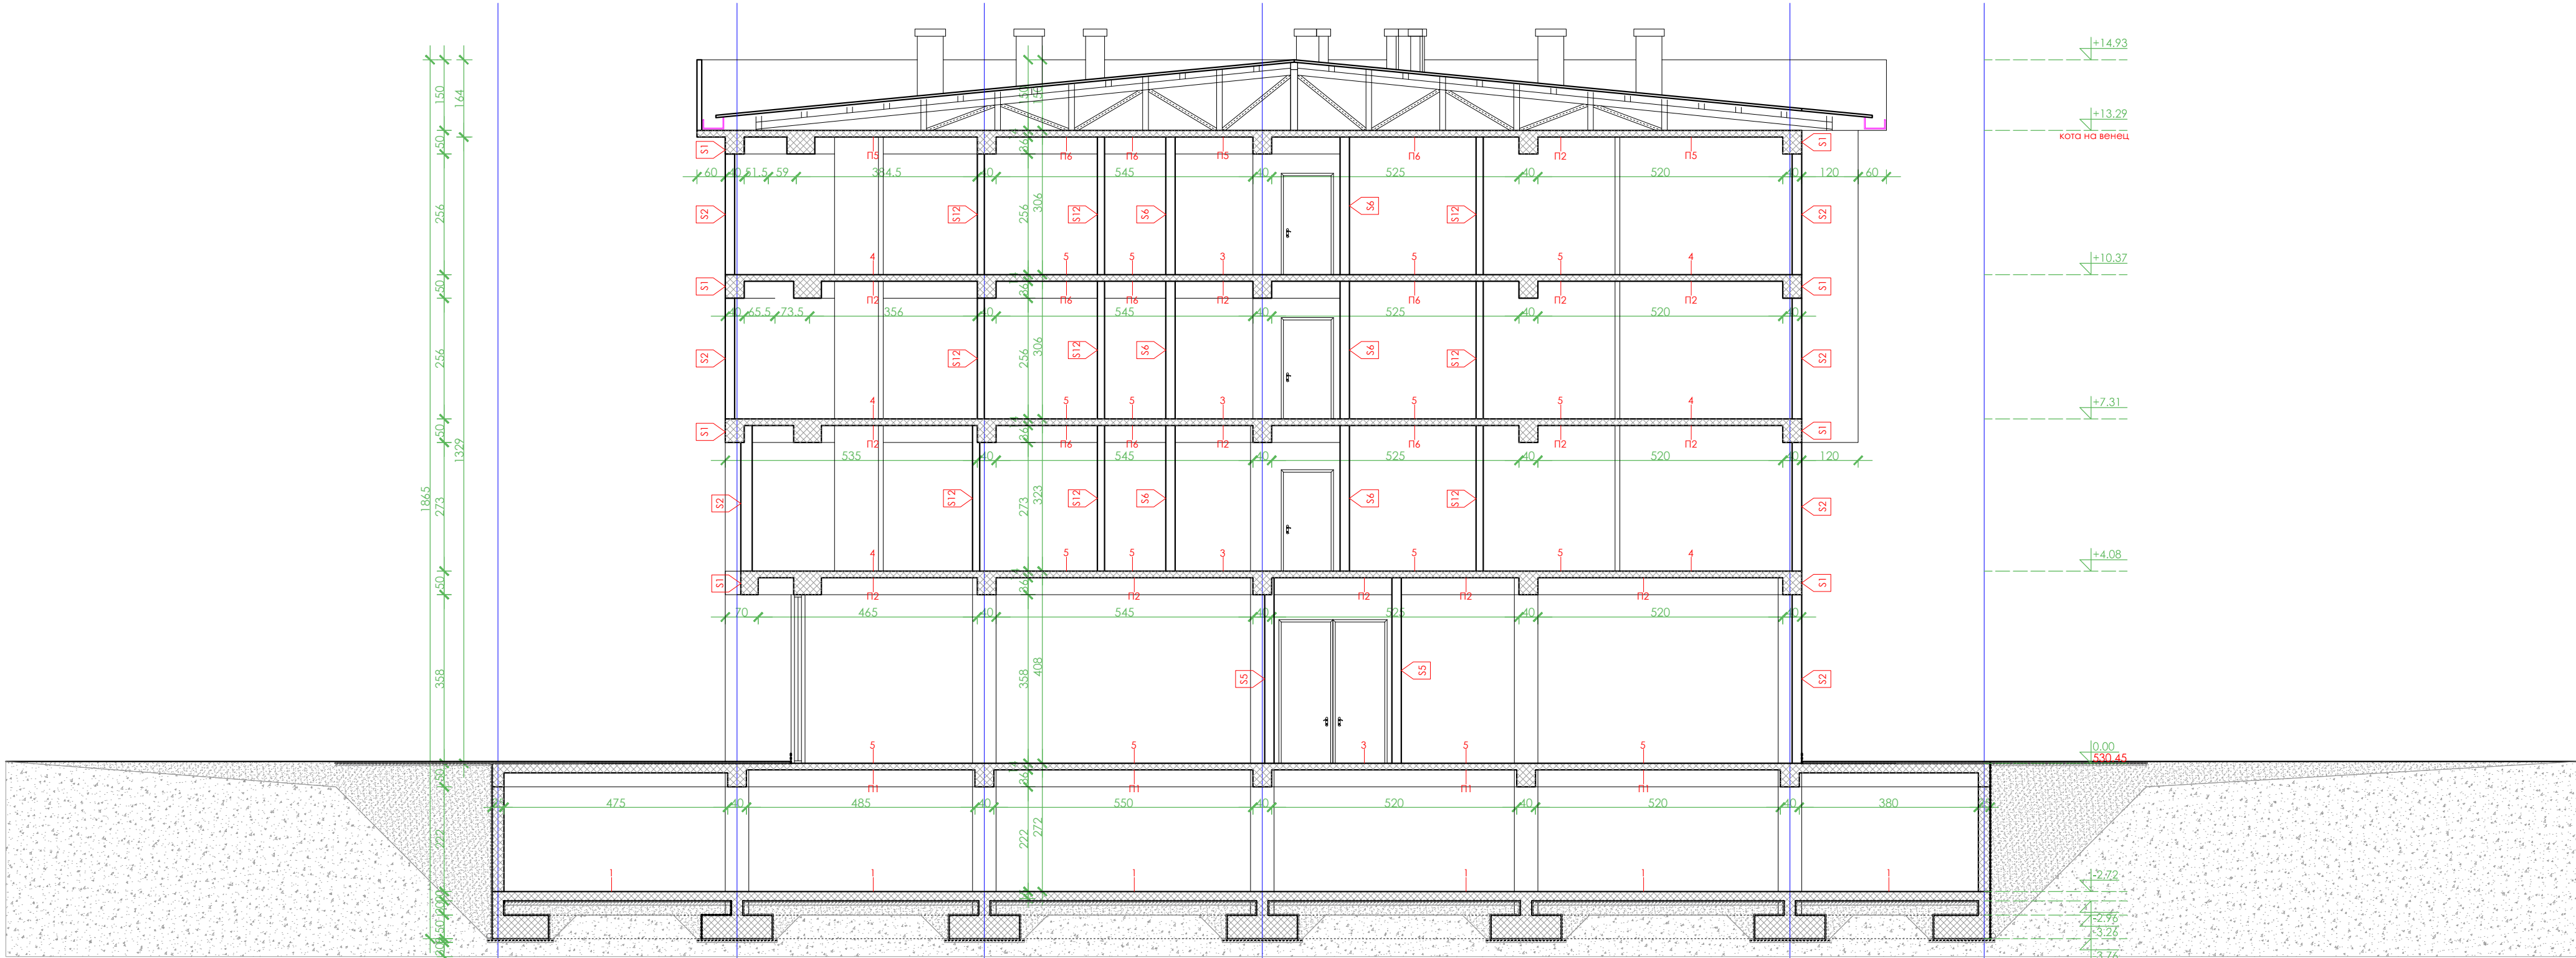

ОБЈЕКТ:
Големи трговски единици - Б2, на ул. Руенска,
КП бр. 4255/11, КО Каменница, ДЛ: бр. 19, ПП 2.18,
општина Македонска Каменица

ПРОЕКТИРА:
СЕЈКОН ДООЕЛ ШТИП
Друштво за градежништво, консалтинг и услуги
СЕЈКОН ДООЕЛ,
2000 Штип, Македонија

ГЛАВЕН ПРОЕКТАНТ:
м-р. инж. арх. Марија Портарска, овл. бр. 1.2840



ОБЛАСТЕНИ ПРОЕКТАНТИ / СОРАБОТНИЦИ:

УПРАВИТЕЛ:
дипл. град. инж. Гоце Југов

РЕВИДИРА:
Друштво за градежништво, производство,
трговија и услуги "МПМ" Марјан ДООЕЛ,
1300 Куманово, Македонија

ГЛАВЕН РЕВИДЕНТ:
дипл. инж. арх. Роза Стојанова, бр. на овл. 1.1191

ОБЛАСТЕНИ РЕВИДЕНТИ / СОРАБОТНИЦИ:

УПРАВИТЕЛ:
дипл. град. инж. Наташа Тасевска

ОБЈЕКТ:
Големи трговски единици - Б2, на ул. Руенска, КП бр.
4255/11, КО Каменница, ДЛ: бр. 19, ПП 2.18, м. Каменница


ИНВЕСТИТОР:
Коле - Транс Инженеринг, ул. Белградска бр. 9,
општина Штип

ЦРТЕЖ:
Пресек 5 - 5

РАЗМЕР:
М = 1:100

ДИМЕНЗИИ:
650mm/297mm

ЛИСТ БРОЈ:
20

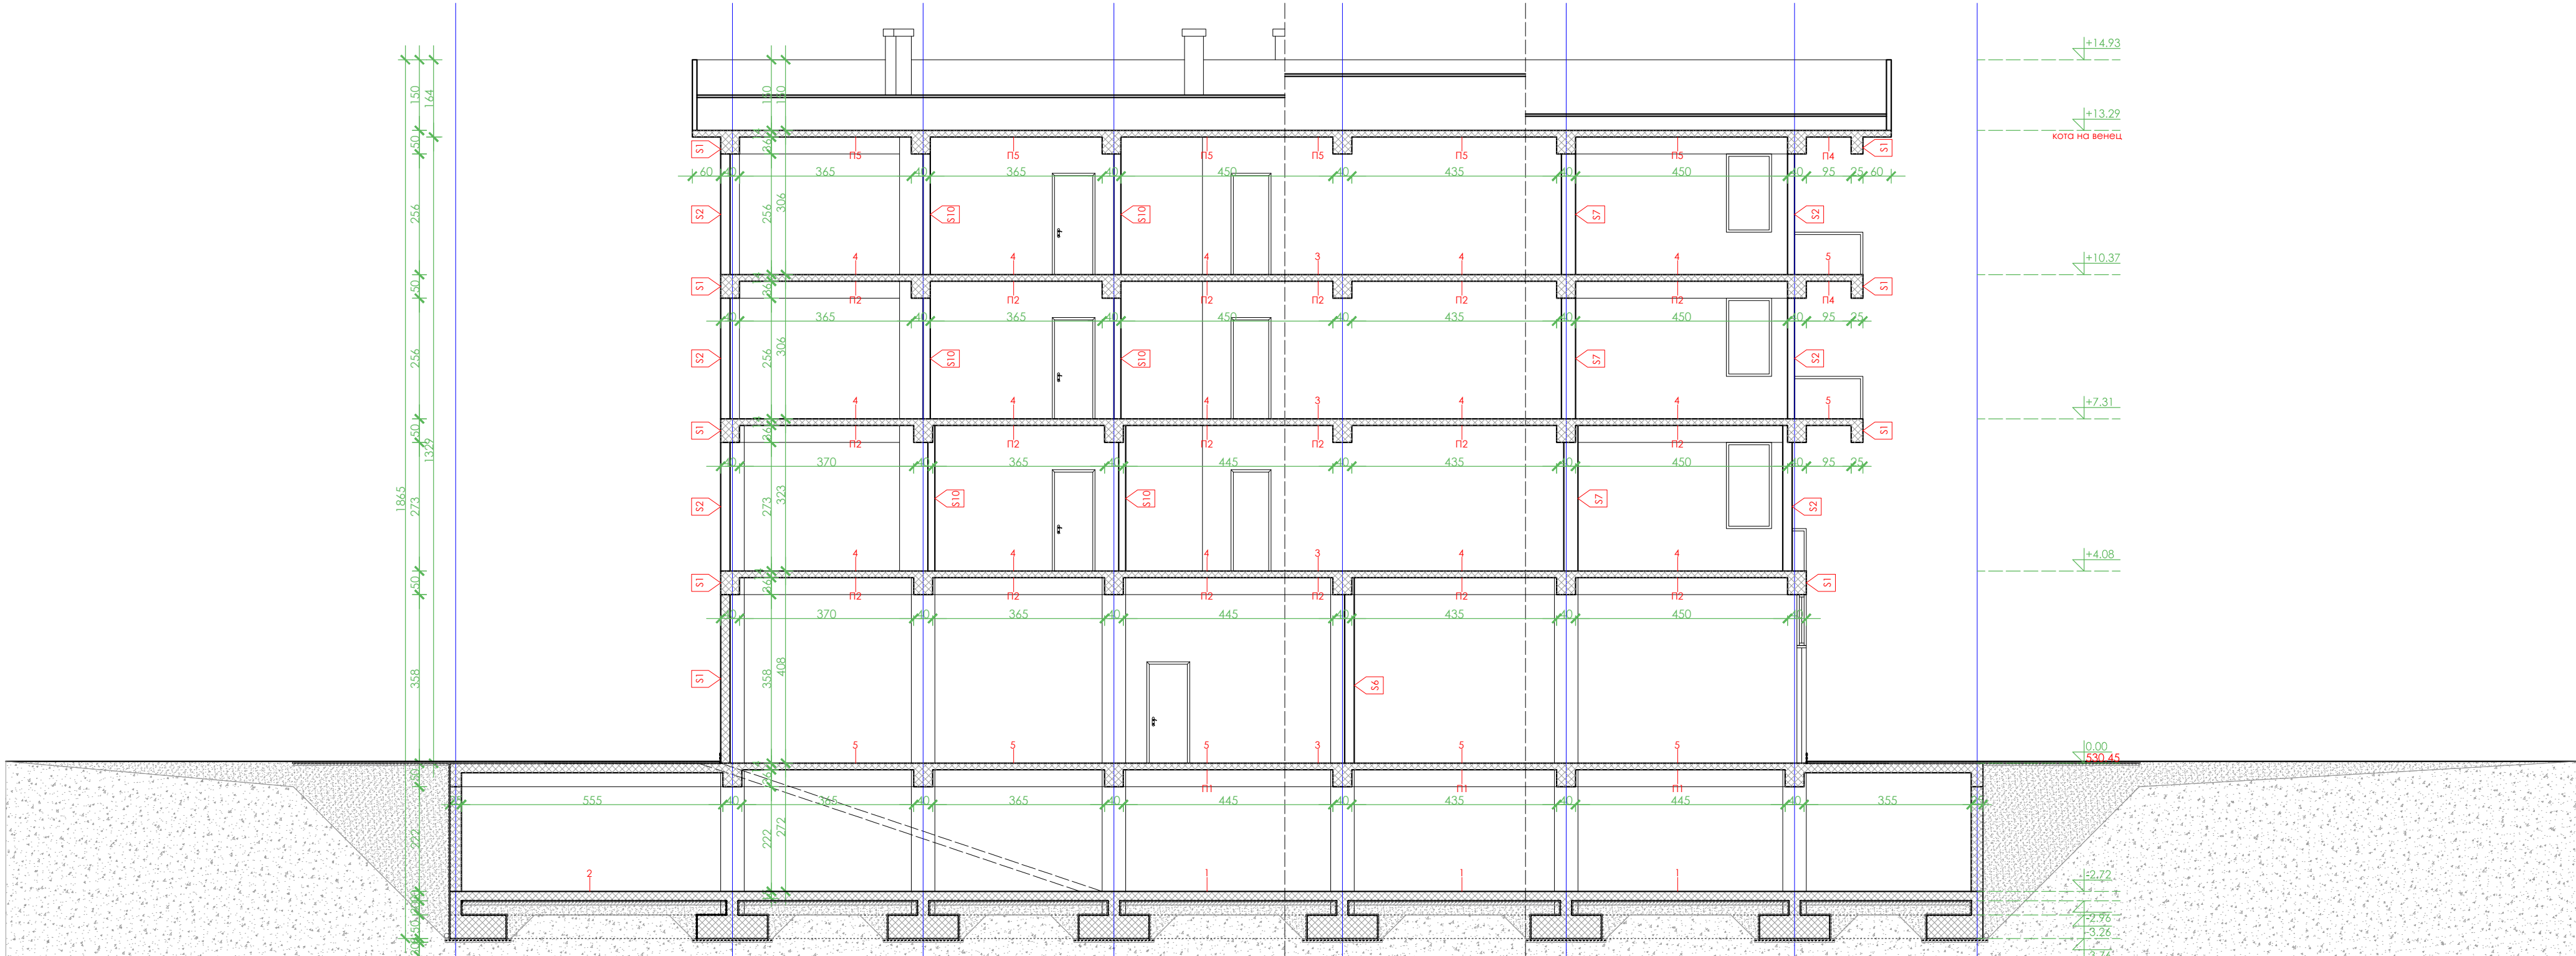

ЛЕГЕНДА НА ОБРАБОТКА НА СИДОВИ

фасаден ѕид
- абриб
- лепак
- рабиц мрежа
- лепак
- ЕПС стиропор | 10 cm
- подлога | 0.5 mm
- АБ столбови / АБ платно
- продолжен малтер | 2 cm
- подлога | 0.5 mm
- лепак
- рабиц мрежа
- глет маса
- поликолар

S1

ЛЕГЕНДА НА ОБРАБОТКА НА СИДОВИ

фасаден ѕид
- абриб
- лепак
- рабиц мрежа
- лепак
- ЕПС стиропор | 10 cm
- подлога | 0.5 mm
- керамички блокови | 20 x 25 cm
- продолжен малтер | 2 cm
- подлога | 0.5 mm
- лепак
- рабиц мрежа
- глет маса
- поликолар

S2

ЛЕГЕНДА НА ОБРАБОТКА НА СИДОВИ

фасаден ѕид
- абриб
- лепак
- рабиц мрежа
- лепак
- ЕПС стиропор | 10 cm
- подлога | 0.5 mm
- керамички блокови | 20 x 25 cm
- цементен малтер | 2 cm
- подлога | 0.5 mm
- лепак
- рабиц мрежа
- глет маса
- поликолар

S3

ЛЕГЕНДА НА ОБРАБОТКА НА СИДОВИ

преграден ѕид кај скали и лифт
- поликолар
- глет маса
- рабиц мрежа
- лепак
- подлога
- продолжен малтер | 2 cm
- АБ платно | 25 cm
- продолжен малтер | 2 cm
- подлога | 0.5 mm
- лепак
- рабиц мрежа
- глет маса
- поликолар

S4

ЛЕГЕНДА НА ОБРАБОТКА НА СИДОВИ

преграден ѕид со ходник
- поликолар
- глет маса
- рабиц мрежа
- лепак
- подлога
- продолжен малтер | 2 cm
- керамички блокови | 20 x 25 cm
- цементен малтер | 2 cm
- подлога | 0.5 mm
- лепак
- рабиц мрежа
- глет маса
- поликолар

S5

ЛЕГЕНДА НА ОБРАБОТКА НА СИДОВИ

преграден ѕид со ходник
- поликолар
- глет маса
- рабиц мрежа
- лепак
- подлога
- продолжен малтер | 2 cm
- керамички блокови | 20 x 25 cm
- цементен малтер | 2 cm
- подлога | 0.5 mm
- лепак
- рабиц мрежа
- глет маса
- поликолар

S6

ЛЕГЕНДА НА ОБРАБОТКА НА СИДОВИ

преграден ѕид меѓу станови
- поликолар
- глет маса
- рабиц мрежа
- лепак
- подлога
- продолжен малтер | 2 cm
- керамички блокови | 12.5 x 25 cm
- камена волна | 5 cm
- керамички блокови | 12.5 x 25 cm
- продолжен малтер | 2 cm
- подлога | 0.5 mm
- лепак
- рабиц мрежа
- глет маса
- поликолар

S7

ЛЕГЕНДА НА ОБРАБОТКА НА СИДОВИ

преграден ѕид меѓу станови
- поликолар
- глет маса
- рабиц мрежа
- лепак
- подлога
- продолжен малтер | 2 cm
- керамички блокови | 12.5 x 25 cm
- камена волна | 5 cm
- керамички блокови | 12.5 x 25 cm
- продолжен малтер | 2 cm
- подлога | 0.5 mm
- лепак
- рабиц мрежа
- глет маса
- поликолар

S8

ЛЕГЕНДА НА ОБРАБОТКА НА СИДОВИ

преграден ѕид меѓу станови
- поликолар
- глет маса
- рабиц мрежа
- лепак
- подлога
- продолжен малтер | 2 cm
- керамички блокови | 12.5 x 25 cm
- камена волна | 5 cm
- керамички блокови | 12.5 x 25 cm
- цементен малтер | 2 cm
- подлога
- хидроизолација
- лепак
- ѕидни керамички плочки

S9

ЛЕГЕНДА НА ОБРАБОТКА НА СИДОВИ

преграден ѕид во стон
- поликолар
- глет маса
- рабиц мрежа
- лепак
- гипскартонски ѕид | 15 cm
- подлога
- рабиц мрежа
- глет маса
- поликолар

S10

ЛЕГЕНДА НА ОБРАБОТКА НА СИДОВИ

преграден ѕид во стон
- поликолар
- глет маса
- рабиц мрежа
- лепак
- гипскартонски ѕид | 15 cm
- подлога
- рабиц мрежа
- глет маса
- поликолар

S11

преграден ѕид во стон
- ѕидни керамички плочки
- лепак
- гипскартонски ѕид | 15 cm
- подлога
- рабиц мрежа
- глет маса
- поликолар

S12

ЛЕГЕНДА НА ОБРАБОТКА НА ПОДОВИ

под во паркинг простор
- АБ плоча | 15 cm

1

ЛЕГЕНДА НА ОБРАБОТКА НА ПОДОВИ

под во подрумски просторини
- керамички плочки | 8 mm
- лепак | 5 mm
- подлога | 0.5 mm
- АБ плоча | 15 cm

2

ЛЕГЕНДА НА ОБРАБОТКА НА ПОДОВИ

под во заеднички ходник
- керамички плочки | 8 mm
- лепак | 5 mm
- подлога | 0.5 mm
- цементна кошулка | 4 cm
- ПВЦ фолија
- тврдопресуван стиропор | 2 cm
- АБ плоча | 14 cm

3

ЛЕГЕНДА НА ОБРАБОТКА НА ПОДОВИ

под во деловни просторини и станови
- ламинат | 8 mm
- лепак | 5 mm
- ПВЦ фолија
- тврдопресуван стиропор | 2 cm
- АБ плоча | 14 cm

4

ЛЕГЕНДА НА ОБРАБОТКА НА ПОДОВИ

под во деловни просторини и станови
- ламинат | 8 mm
- лепак | 5 mm
- ПВЦ фолија
- тврдопресуван стиропор | 2 cm
- АБ плоча | 14 cm

5

ЛЕГЕНДА НА ОБРАБОТКА НА ПЛАФОНИ

плафон на деловни просторини и станови
- поликолар
- подлога | 0.5 mm
- АБ плоча | 14 cm

П1

ЛЕГЕНДА НА ОБРАБОТКА НА ПЛАФОНИ

плафон на деловни просторини и станови
- поликолар
- подлога | 0.5 mm
- АБ плоча | 14 cm

П2

ЛЕГЕНДА НА ОБРАБОТКА НА ПЛАФОНИ

плафон на деловни просторини и станови
- поликолар
- подлога | 0.5 mm
- АБ плоча | 14 cm

П3

ЛЕГЕНДА НА ОБРАБОТКА НА ПЛАФОНИ

плафон на тераси
- абриб
- лепак
- рабиц мрежа
- лепак
- тврдопресуван стиропор | 5 cm
- лепак
- гипскартонски плочи | 12.5 mm
- АБ плоча | 14 cm
- кровна конструкција

П4

ЛЕГЕНДА НА ОБРАБОТКА НА ПЛАФОНИ

плафон на деловни просторини и станови
- поликолар
- подлога | 0.5 mm
- АБ плоча | 14 cm
- кровна конструкција

П5

ЛЕГЕНДА НА ОБРАБОТКА НА ПЛАФОНИ

плафон на ДП и станови | тоалет
- поликолар
- глет маса
- рабиц мрежа
- лепак
- водоотпорни гипскартонски плочи | 12.5 mm
- АБ плоча | 14 cm
- кровна конструкција

П6

ОБЈЕКТ:
Големи трговски единици - Б2, на ул. Руенска,
КП бр. 4255/11, КО Каменница, ДЛ: бр. 19, ПП 2.18,
општина Македонска Каменица

ПРОЕКТИРА:
СЕЈКОН ДООЕЛ ШТИП
Друштво за градежништво, консалтинг и услуги
СЕЈКОН ДООЕЛ,
2000 Штип, Македонија

ГЛАВЕН ПРОЕКТАНТ:
м-р. инж. арх. Марија Портарска, овл. бр. 1.2840
МАРИЈА ПОРТАРСКА
м-р.инж.арх.
АРХИТЕКТУРА
Б.1.
ИЗРАБОТКА
НА ПРОЕКТНА
ДОКУМЕНТАЦИЈА
2840

ОБЛАСТЕНИ ПРОЕКТАНТИ / СОРАБОТНИЦИ:

УПРАВИТЕЛ:
дипл. град. инж. Гоце Југов

РЕВИДИРА:
Друштво за градежништво, производство,
трговија и услуги "МПМ" Марјан ДООЕЛ,
1300 Куманово, Македонија

ГЛАВЕН РЕВИДЕНТ:
дипл. инж. арх. Роза Стојанова, бр. на овл. 1.1191

ОБЛАСТЕНИ РЕВИДЕНТИ / СОРАБОТНИЦИ:

УПРАВИТЕЛ:
дипл. град. инж. Наташа Тасевска

ОБЈЕКТ:
Големи трговски единици - Б2, на ул. Руенска, КП бр.
4255/11, КО Каменница, ДЛ: бр. 19, ПП 2.18, М. Каменница


ИНВЕСТИТОР:
Коле - Транс Инженеринг, ул. Белградска бр. 9,
општина Штип

ЦРТЕЖ:
Пресек 6 - 6

РАЗМЕР:
М = 1:100

ДИМЕНЗИИ:
650mm/297mm

ЛИСТ БРОЈ:
21

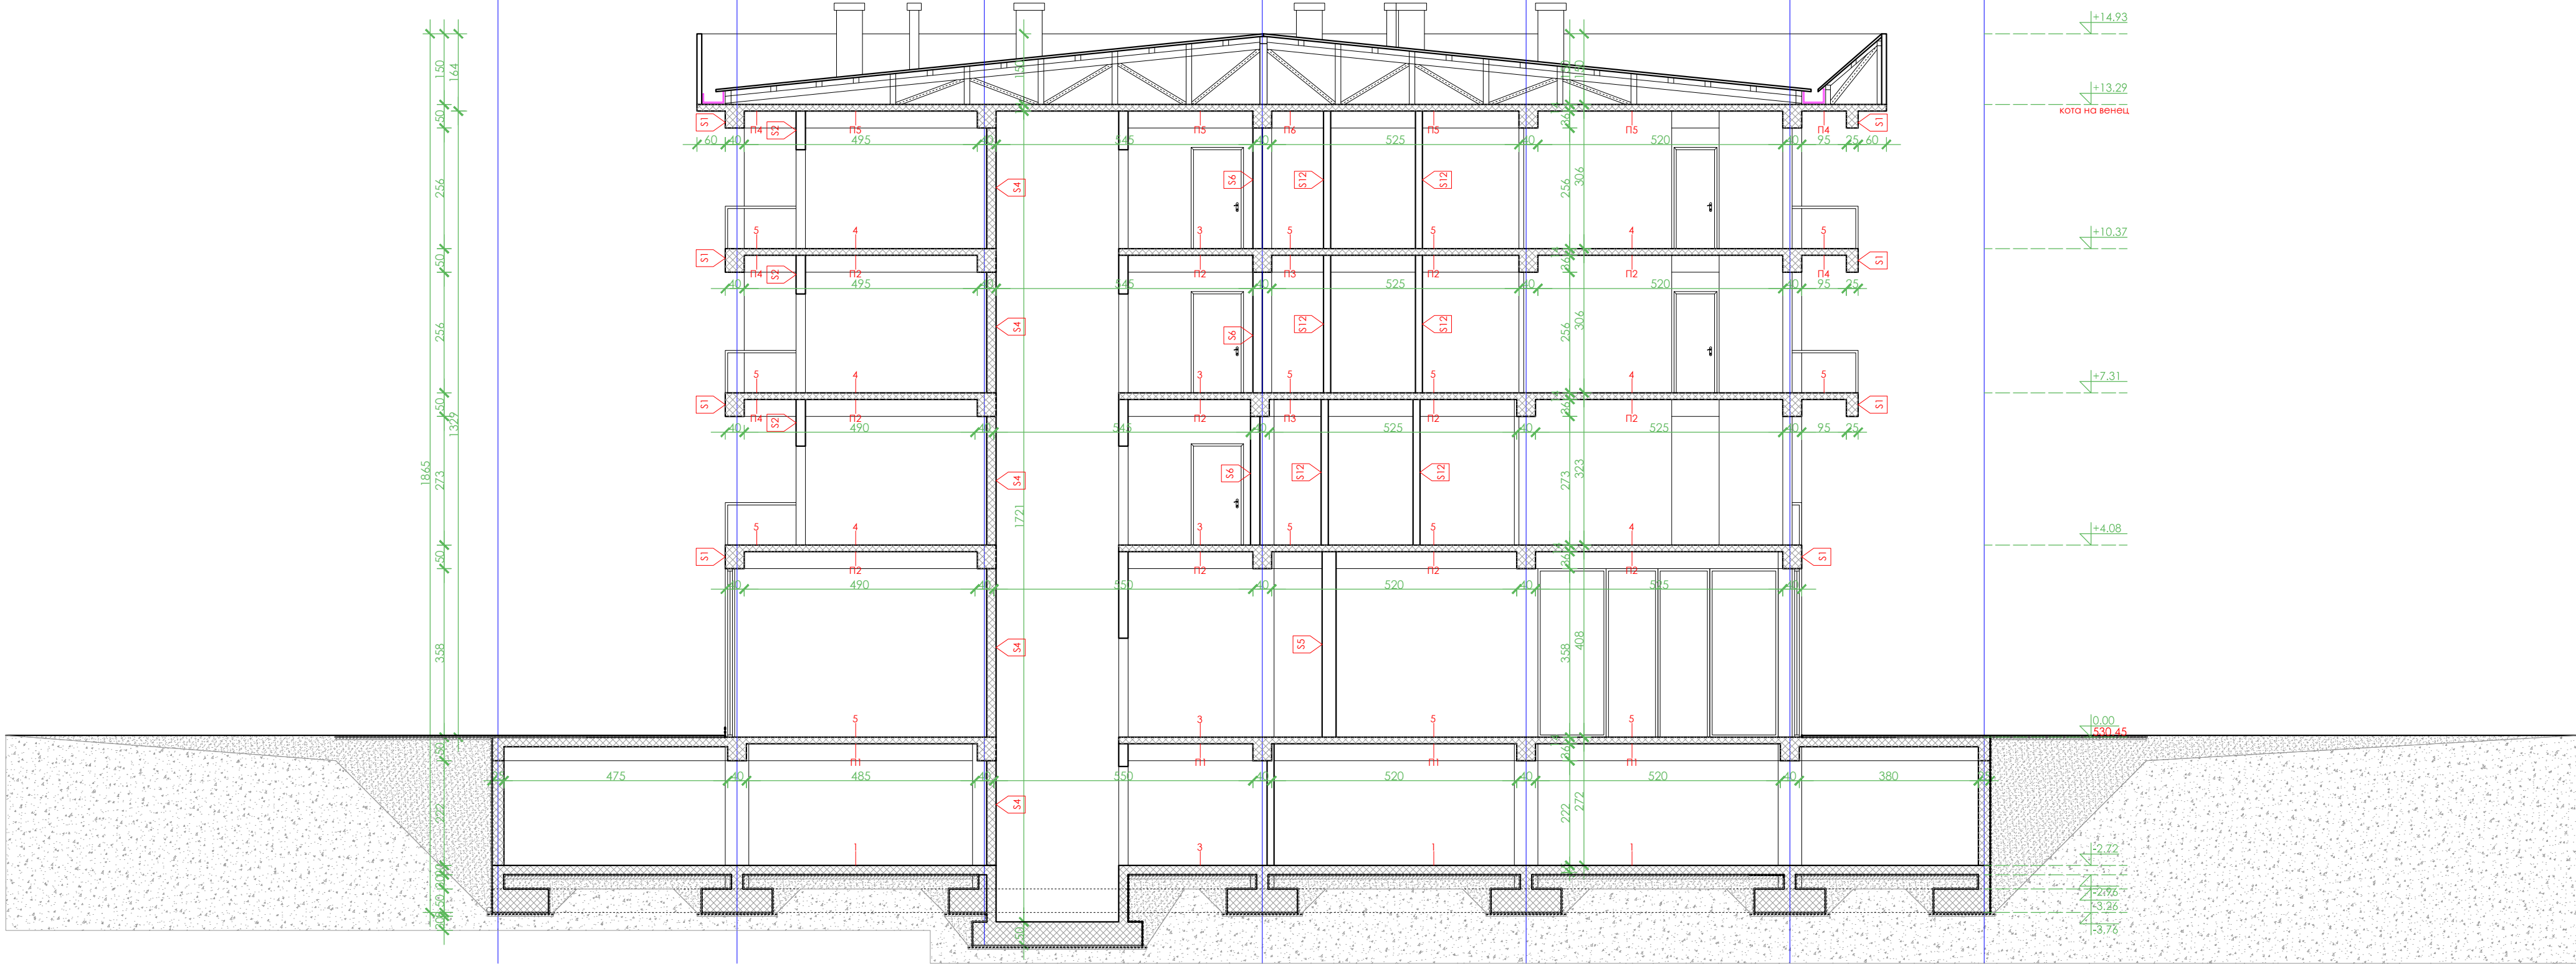

ЛЕГЕНДА НА ОБРАБОТКА НА СИДОВИ

фасаден ѕид
- абриб
- лепак
- рабиц мрежа
- лепак
- ЕПС стиропор | 10 cm
- подлога | 0.5 mm
- АБ столбови / АБ платно
- продолжен малтер | 2 cm
- подлога | 0.5 mm
- лепак
- рабиц мрежа
- глет маса
- поликолар

S1

ЛЕГЕНДА НА ОБРАБОТКА НА СИДОВИ

фасаден ѕид
- абриб
- лепак
- рабиц мрежа
- лепак
- ЕПС стиропор | 10 cm
- подлога | 0.5 mm
- керамички блокови | 20 x 25 cm
- продолжен малтер | 2 cm
- подлога | 0.5 mm
- лепак
- рабиц мрежа
- глет маса
- поликолар

S2

ЛЕГЕНДА НА ОБРАБОТКА НА СИДОВИ

фасаден ѕид
- абриб
- лепак
- рабиц мрежа
- лепак
- ЕПС стиропор | 10 cm
- подлога | 0.5 mm
- керамички блокови | 20 x 25 cm
- цементен малтер | 2 cm
- подлога | 0.5 mm
- лепак
- рабиц мрежа
- глет маса
- поликолар

S3

ЛЕГЕНДА НА ОБРАБОТКА НА СИДОВИ

преграден ѕид кај скали и лифт
- поликолар
- глет маса
- рабиц мрежа
- лепак
- подлога
- продолжен малтер | 2 cm
- АБ платно | 25 cm
- продолжен малтер | 2 cm
- подлога | 0.5 mm
- лепак
- рабиц мрежа
- глет маса
- поликолар

S4

ЛЕГЕНДА НА ОБРАБОТКА НА СИДОВИ

преграден ѕид со ходник
- поликолар
- глет маса
- рабиц мрежа
- лепак
- подлога
- продолжен малтер | 2 cm
- керамички блокови | 20 x 25 cm
- цементен малтер | 2 cm
- подлога | 0.5 mm
- лепак
- рабиц мрежа
- глет маса
- поликолар

S5

ЛЕГЕНДА НА ОБРАБОТКА НА СИДОВИ

преграден ѕид со ходник
- поликолар
- глет маса
- рабиц мрежа
- лепак
- подлога
- продолжен малтер | 2 cm
- керамички блокови | 20 x 25 cm
- цементен малтер | 2 cm
- подлога | 0.5 mm
- лепак
- рабиц мрежа
- глет маса
- поликолар

S6

ЛЕГЕНДА НА ОБРАБОТКА НА СИДОВИ

преграден ѕид меѓу станови
- поликолар
- глет маса
- рабиц мрежа
- лепак
- подлога
- продолжен малтер | 2 cm
- керамички блокови | 12.5 x 25 cm
- камена волна | 5 cm
- керамички блокови | 12.5 x 25 cm
- продолжен малтер | 2 cm
- подлога | 0.5 mm
- лепак
- рабиц мрежа
- глет маса
- поликолар

S7

ЛЕГЕНДА НА ОБРАБОТКА НА СИДОВИ

преграден ѕид меѓу станови
- поликолар
- глет маса
- рабиц мрежа
- лепак
- подлога
- продолжен малтер | 2 cm
- керамички блокови | 12.5 x 25 cm
- камена волна | 5 cm
- керамички блокови | 12.5 x 25 cm
- цементен малтер | 2 cm
- подлога | 0.5 mm
- лепак
- рабиц мрежа
- глет маса
- поликолар

S8

ЛЕГЕНДА НА ОБРАБОТКА НА СИДОВИ

преграден ѕид меѓу станови
- поликолар
- глет маса
- рабиц мрежа
- лепак
- подлога
- продолжен малтер | 2 cm
- керамички блокови | 12.5 x 25 cm
- камена волна | 5 cm
- керамички блокови | 12.5 x 25 cm
- цементен малтер | 2 cm
- подлога | 0.5 mm
- лепак
- рабиц мрежа
- глет маса
- поликолар

S9

ЛЕГЕНДА НА ОБРАБОТКА НА СИДОВИ

преграден ѕид во стан
- поликолар
- глет маса
- рабиц мрежа
- лепак
- гипскартонски ѕид | 15 cm
- подлога
- рабиц мрежа
- глет маса
- поликолар

S10

ЛЕГЕНДА НА ОБРАБОТКА НА СИДОВИ

преграден ѕид во стан
- поликолар
- глет маса
- рабиц мрежа
- лепак
- гипскартонски ѕид | 15 cm
- подлога
- рабиц мрежа
- глет маса
- поликолар

S11

преграден ѕид во стан
- поликолар
- глет маса
- рабиц мрежа
- лепак
- гипскартонски ѕид | 15 cm
- подлога
- рабиц мрежа
- глет маса
- поликолар

S12

ЛЕГЕНДА НА ОБРАБОТКА НА ПОДОВИ

под во паркинг простор
- АБ плоча | 15 cm

1

ЛЕГЕНДА НА ОБРАБОТКА НА ПОДОВИ

под во подрумски просторини
- керамички плочки | 8 mm
- лепак | 5 mm
- подлога | 0.5 mm
- АБ плоча | 15 cm

2

ЛЕГЕНДА НА ОБРАБОТКА НА ПОДОВИ

под во заводнички ходник
- керамички плочки | 8 mm
- лепак | 5 mm
- подлога | 0.5 mm
- цементна кошулка | 4 cm
- ПВЦ фолија
- тврдопресуван стиропор | 2 cm
- АБ плоча | 14 cm

3

ЛЕГЕНДА НА ОБРАБОТКА НА ПОДОВИ

под во деловни простори и станови
- ламинат | 8 mm
- лепак | 5 mm
- подлога | 0.5 mm
- ПВЦ фолија
- тврдопресуван стиропор | 2 cm
- АБ плоча | 14 cm

4

ЛЕГЕНДА НА ОБРАБОТКА НА ПОДОВИ

под во деловни простори и станови
- ламинат | 8 mm
- лепак | 5 mm
- подлога | 0.5 mm
- ПВЦ фолија
- тврдопресуван стиропор | 2 cm
- АБ плоча | 14 cm

5

ЛЕГЕНДА НА ОБРАБОТКА НА ПЛАФОНИ

плафон на подрумски просторини
и паркинг простор
- поликолар
- подлога | 0.5 mm
- АБ плоча | 14 cm

P1

ЛЕГЕНДА НА ОБРАБОТКА НА ПЛАФОНИ

плафон на деловни простори и
станови | канцеларии / соби и
ходник
- поликолар
- лепак
- рабиц мрежа
- глет маса
- гипскартонски плочи | 12.5 mm
- АБ плоча | 14 cm

P2

ЛЕГЕНДА НА ОБРАБОТКА НА ПЛАФОНИ

плафон на деловни простори и
станови | тоалет
- поликолар
- лепак
- рабиц мрежа
- глет маса
- гипскартонски плочи | 12.5 mm
- АБ плоча | 14 cm

P3

ЛЕГЕНДА НА ОБРАБОТКА НА ПЛАФОНИ

плафон на тераси
- абриб
- лепак
- рабиц мрежа
- лепак
- тврдопресуван стиропор | 5 cm
- лепак
- подлога | 0.5 mm
- АБ плоча | 14 cm

P4

ЛЕГЕНДА НА ОБРАБОТКА НА ПЛАФОНИ

плафон на деловни простори и
станови | канцеларии и ходник
- поликолар
- лепак
- рабиц мрежа
- глет маса
- гипскартонски плочи | 12.5 mm
- АБ плоча | 14 cm
- кровна конструкција

P5

ЛЕГЕНДА НА ОБРАБОТКА НА ПЛАФОНИ

плафон на ДП и станови | тоалет
- поликолар
- глет маса
- рабиц мрежа
- лепак
- водоотпорни гипскартонски
плочи | 12.5 mm
- АБ плоча | 14 cm
- кровна конструкција

P6